



Budynek nr 4A - I piętro - Mieszkanie nr 10

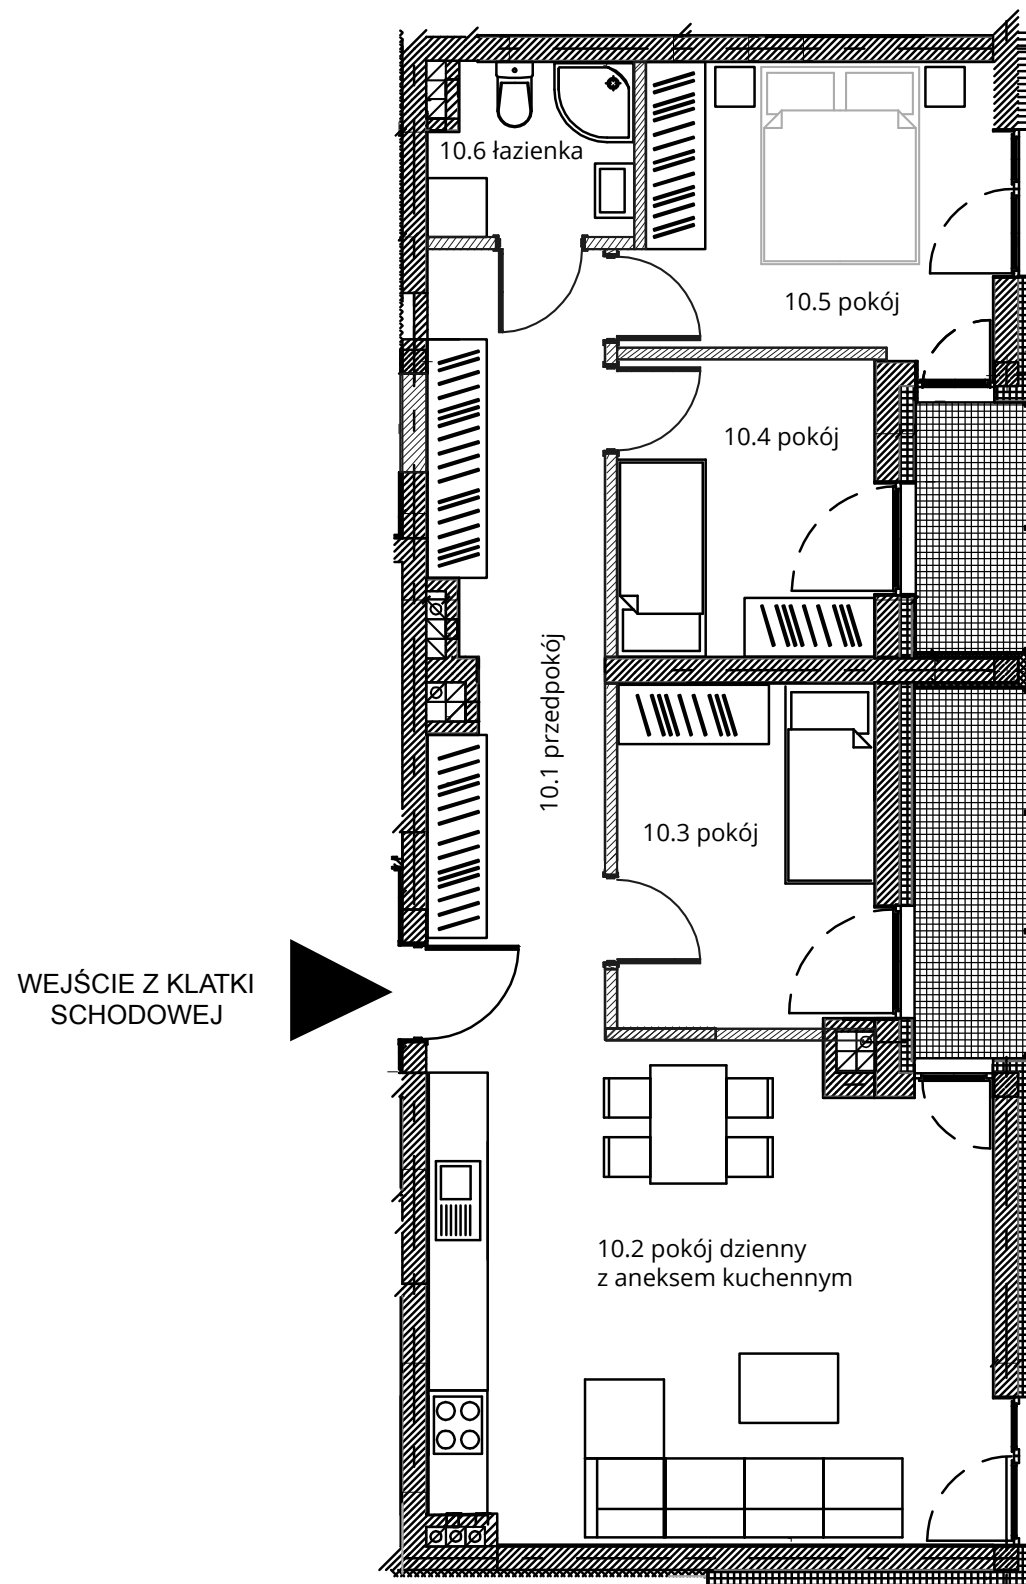

NOWA CEGIELNIA
WARSZAWSKA 185



Zestawienie pomieszczeń		
l.p.	nazwa	pow.
10.1	przedpokój	13,77 m ²
10.2	pokój dzienny z aneksem	28,16 m ²
10.3	pokój	8,98 m ²
10.4	pokój	7,76 m ²
10.5	pokój	10,53 m ²
10.6	łazienka	3,43 m ²
razem 72,65 m ²		taras - 4,38+2,92=7,30 m ²

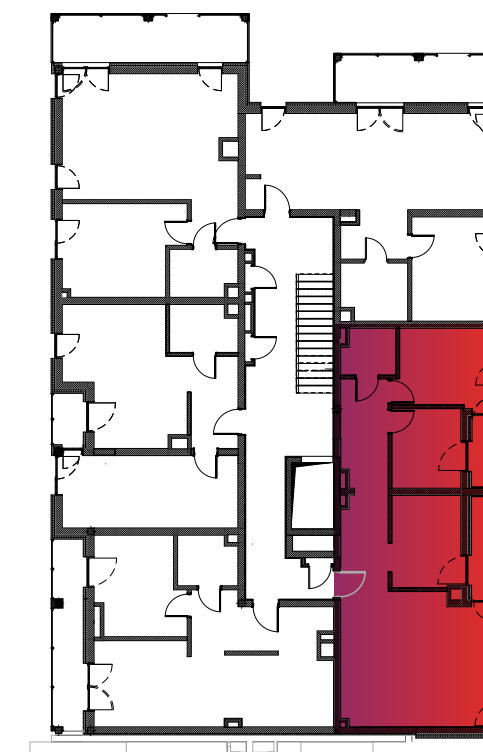

www.nowa-cegielnia.pl