


Budynek nr 3 - III piętro - Mieszkanie nr 16

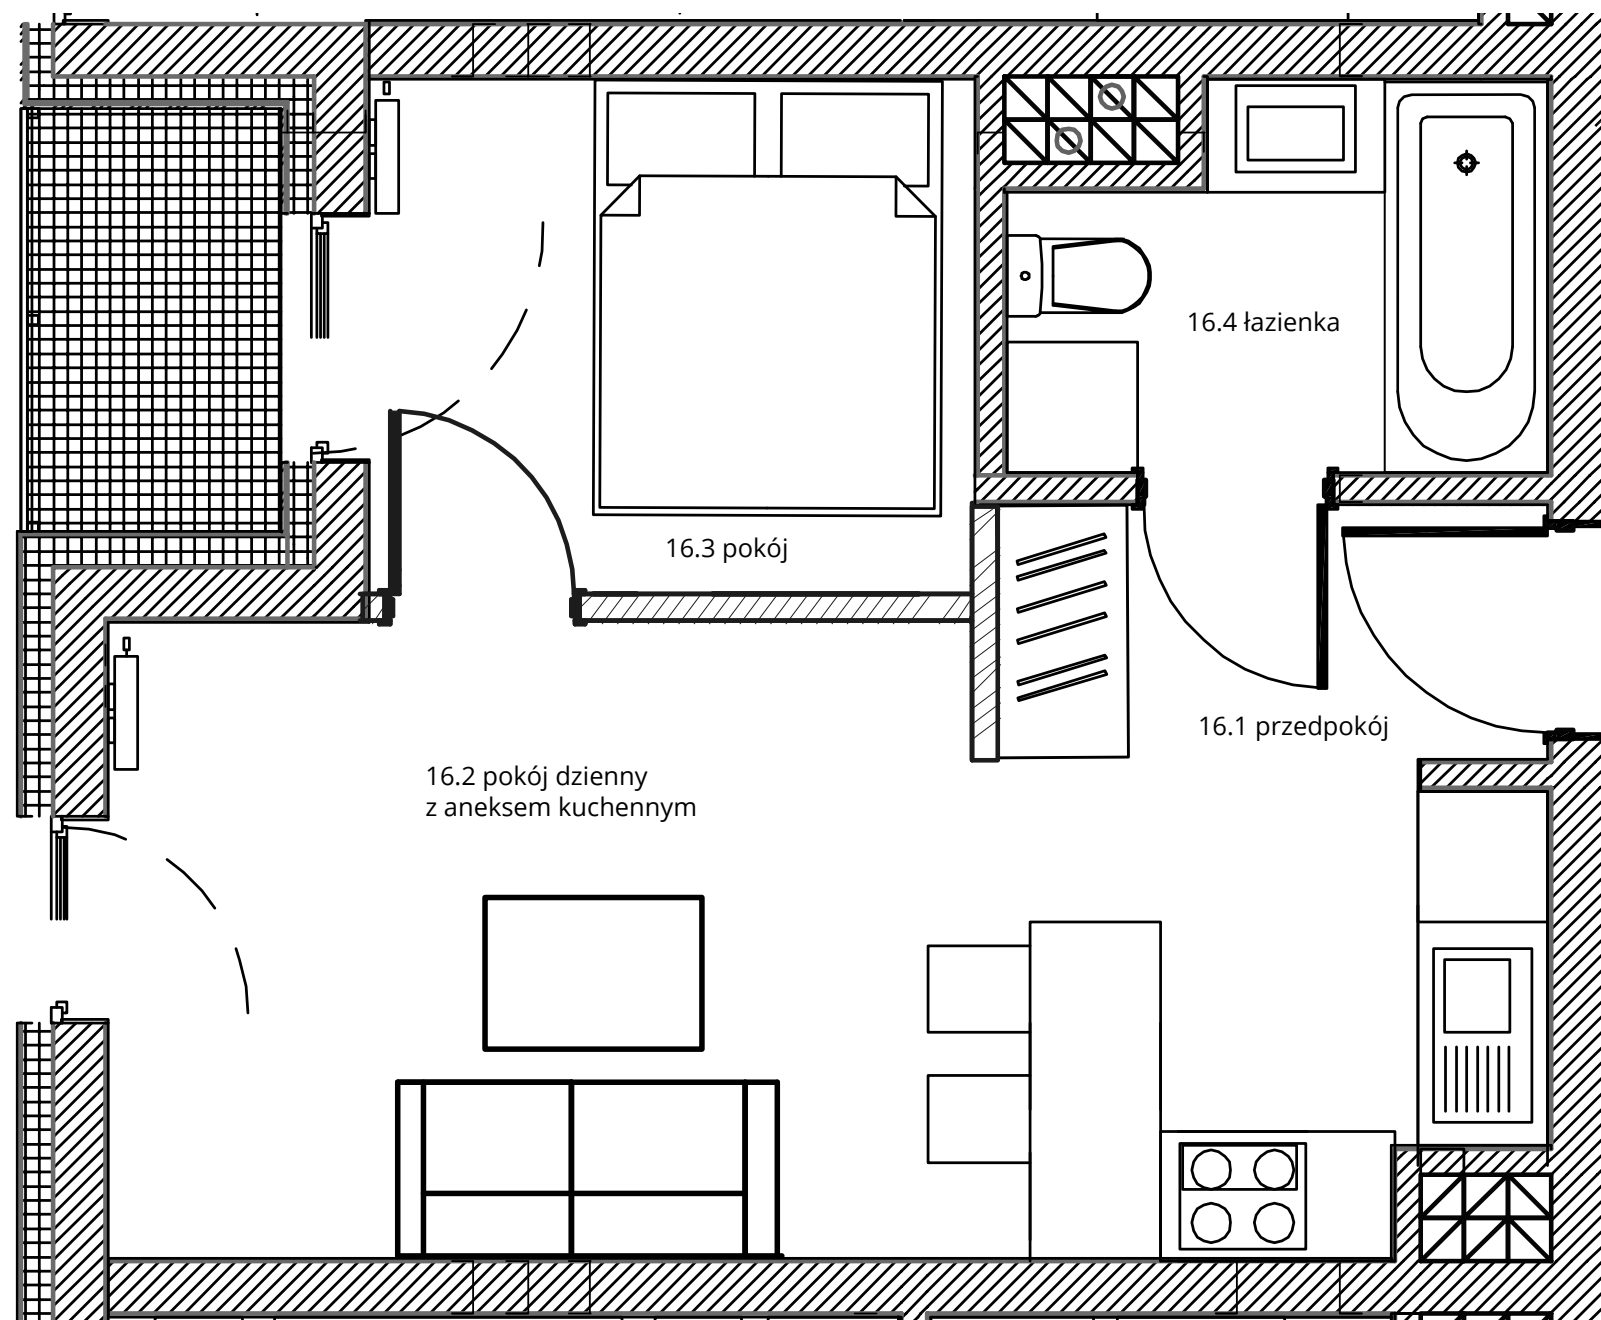


NOWA CEGIELNIA
WARSZAWSKA 185



WEJŚCIE Z KLATKI
SCHODOWEJ

Zestawienie pomieszczeń		
l.p.	nazwa	pow.
16.1	przedpokój	2,91 m ²
16.2	pokój dzienny z aneksem	17,30 m ²
16.3	pokój	6,56 m ²
16.4	łazienka	4,03 m ²
razem 30,80 m ²		taras - 2,28 m ²

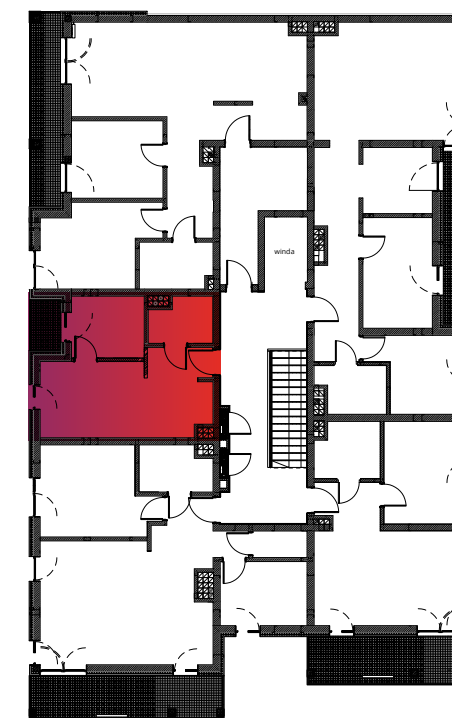

www.nowa-cegielnia.pl