


# Budynek nr 3 - Parter - Mieszkanie nr 3

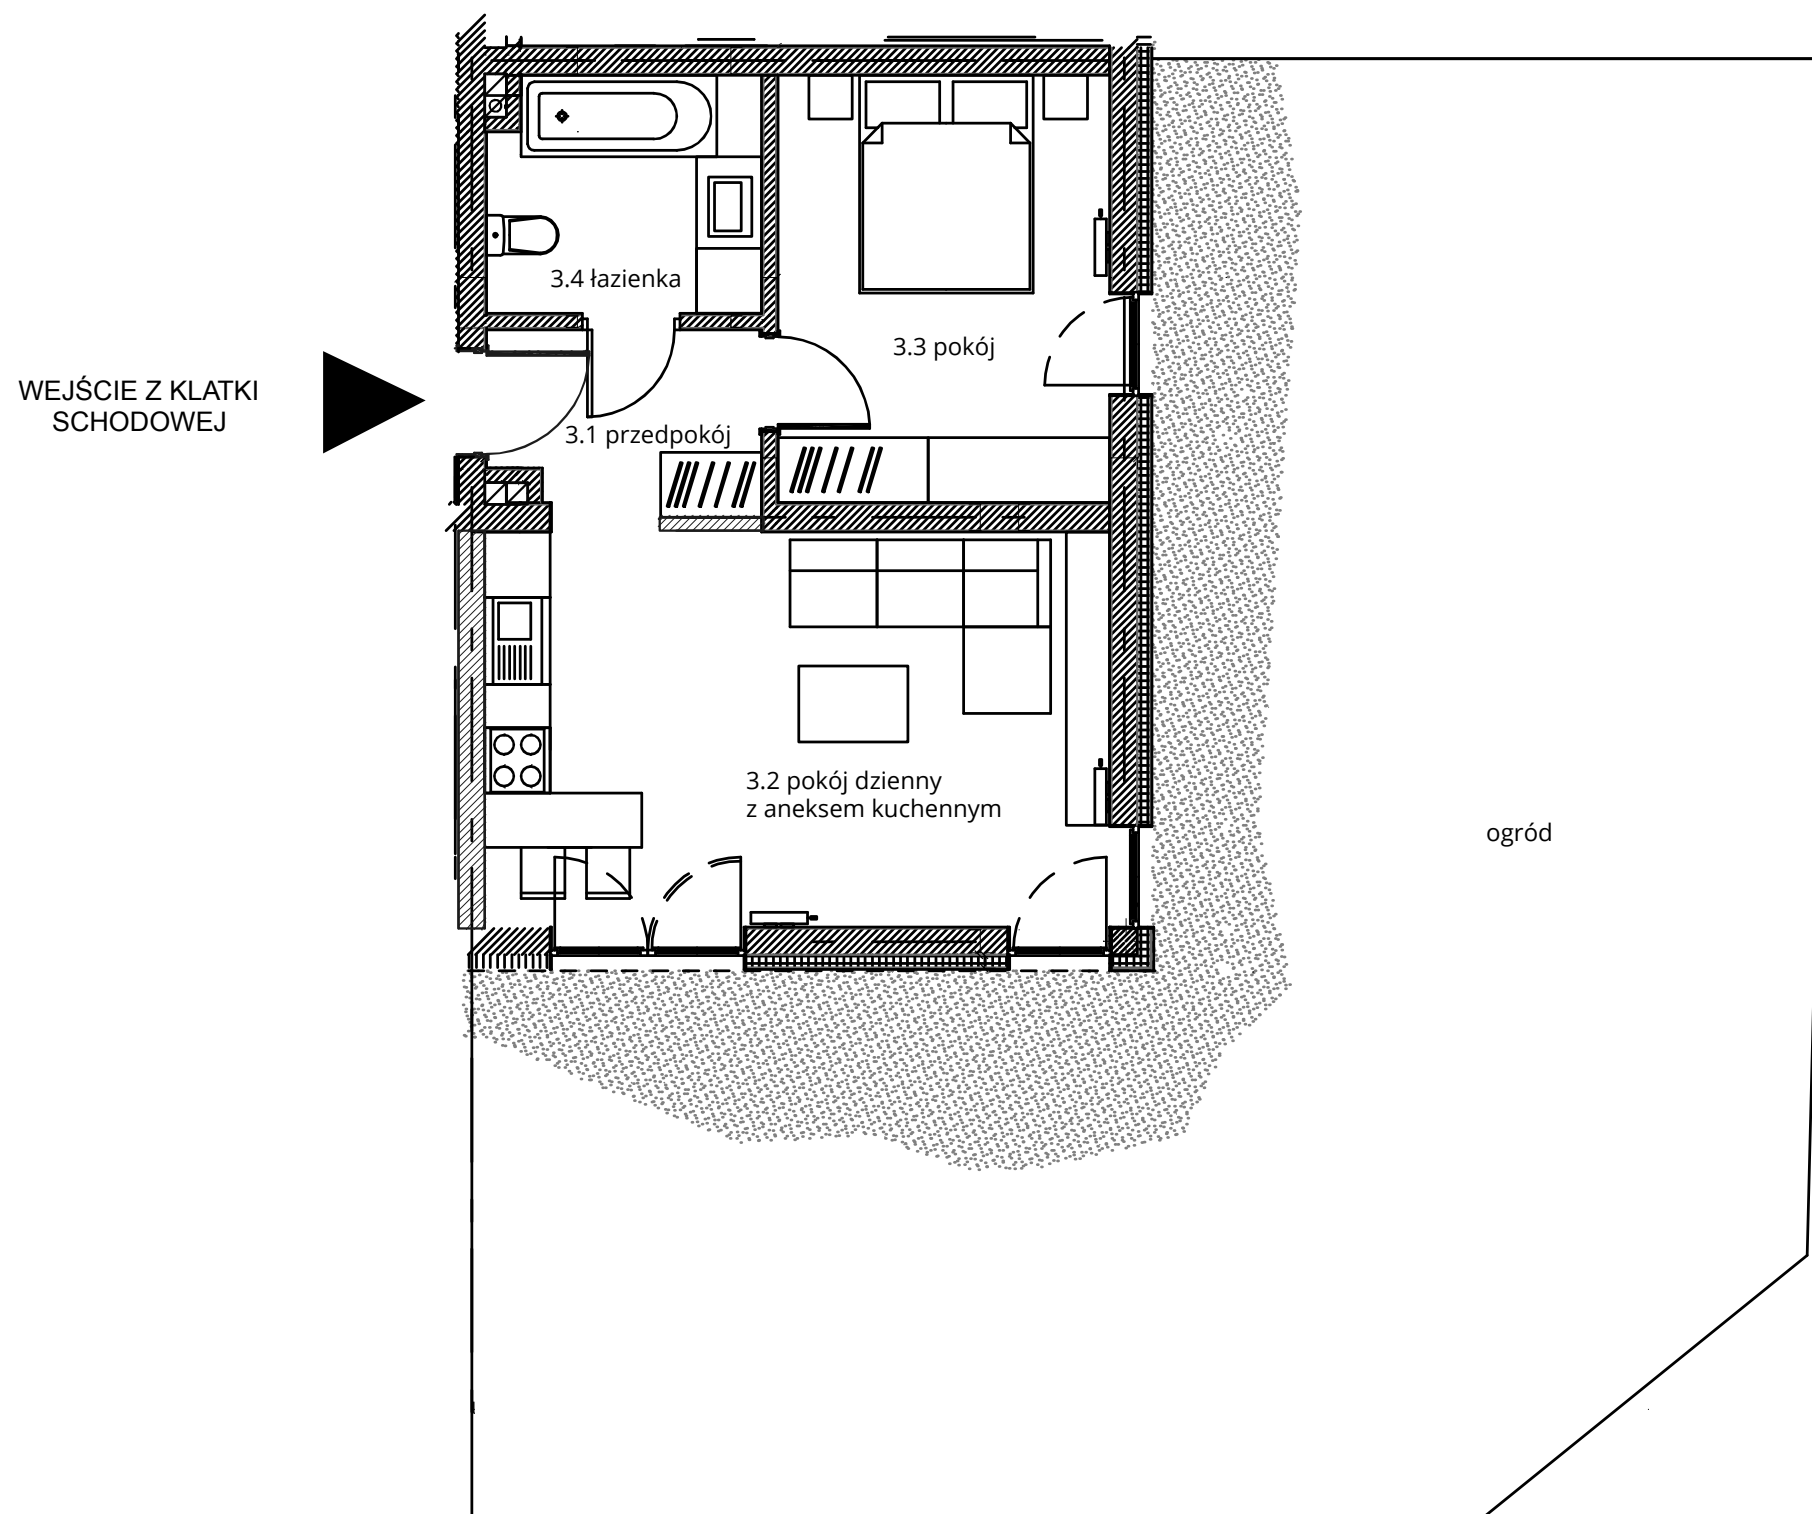

**NOWA CEGIELNIA**  
WARSZAWSKA 185



Zestawienie pomieszczeń		
l.p.	nazwa	pow.
3.1	przedpokój	4,01 m <sup>2</sup>
3.2	pokój dzienny z aneksem	20,80 m <sup>2</sup>
3.3	pokój	11,99 m <sup>2</sup>
3.4	łazienka	5,37 m <sup>2</sup>
razem 42,17 m <sup>2</sup>		ogród - 110,38 m <sup>2</sup>



[www.cegielniapark.pl](http://www.cegielniapark.pl)

Powierzchnia ogrodu wskazana na niniejszej karcie może ulec zmianie, na co Klient wyraża zgodę.