


Budynek nr 3 - Parter - Mieszkanie nr 4

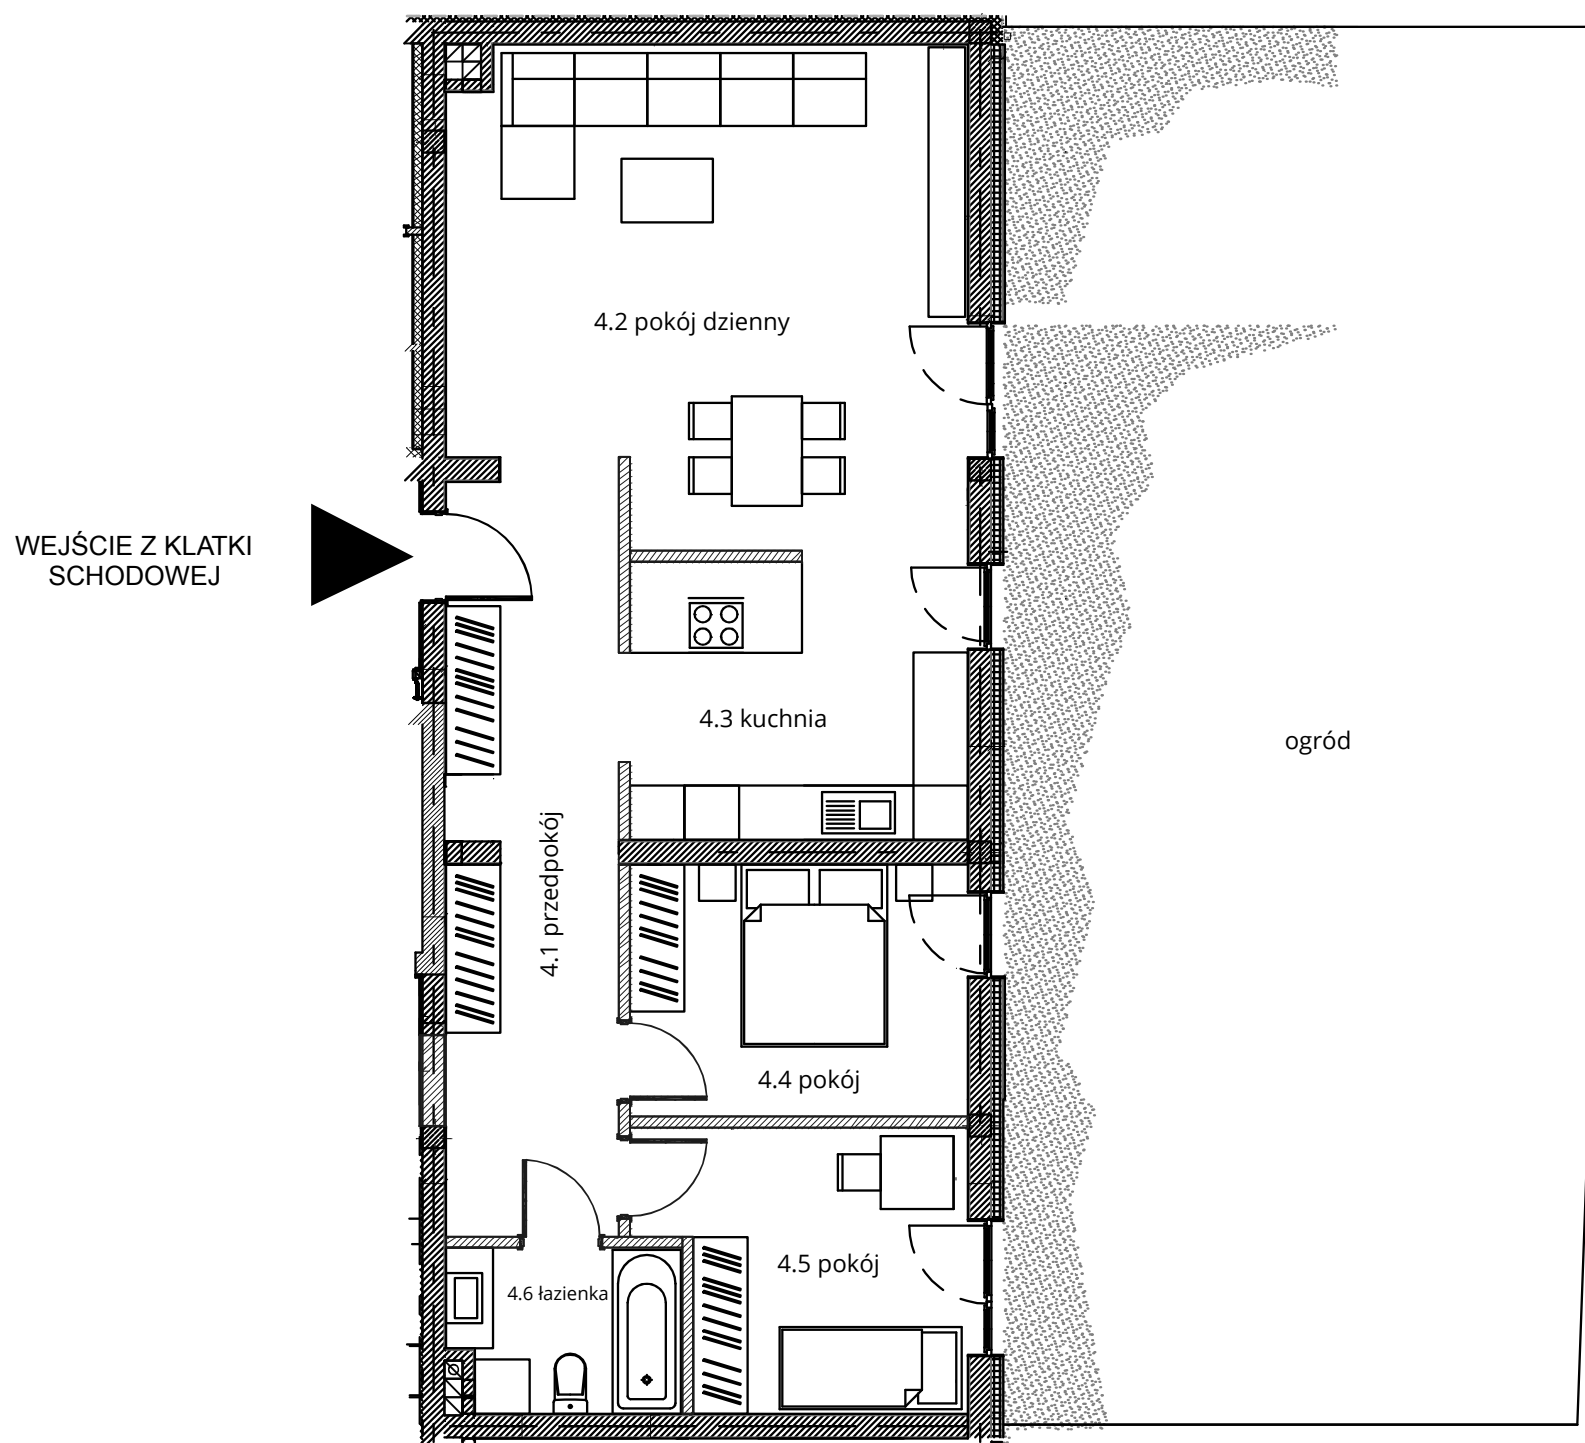

NOWA CEGIELNIA
WARSZAWSKA 185



Zestawienie pomieszczeń		
l.p.	nazwa	pow.
4.1	przedpokój	15,19 m ²
4.2	pokój dzienny	29,58 m ²
4.3	kuchnia	11,13 m ²
4.4	pokój	10,18 m ²
4.5	pokój	10,21 m ²
4.6	łazienka	4,44 m ²
razem 81,31 m ²		ogród - 99,38 m ²



www.nowa-cegielnia.pl

Powierzchnia ogrodu wskazana na niniejszej karcie może ulec zmianie, na co Klient wyraża zgodę.