



Budynek nr 3 - I piętro - Mieszkanie nr 5

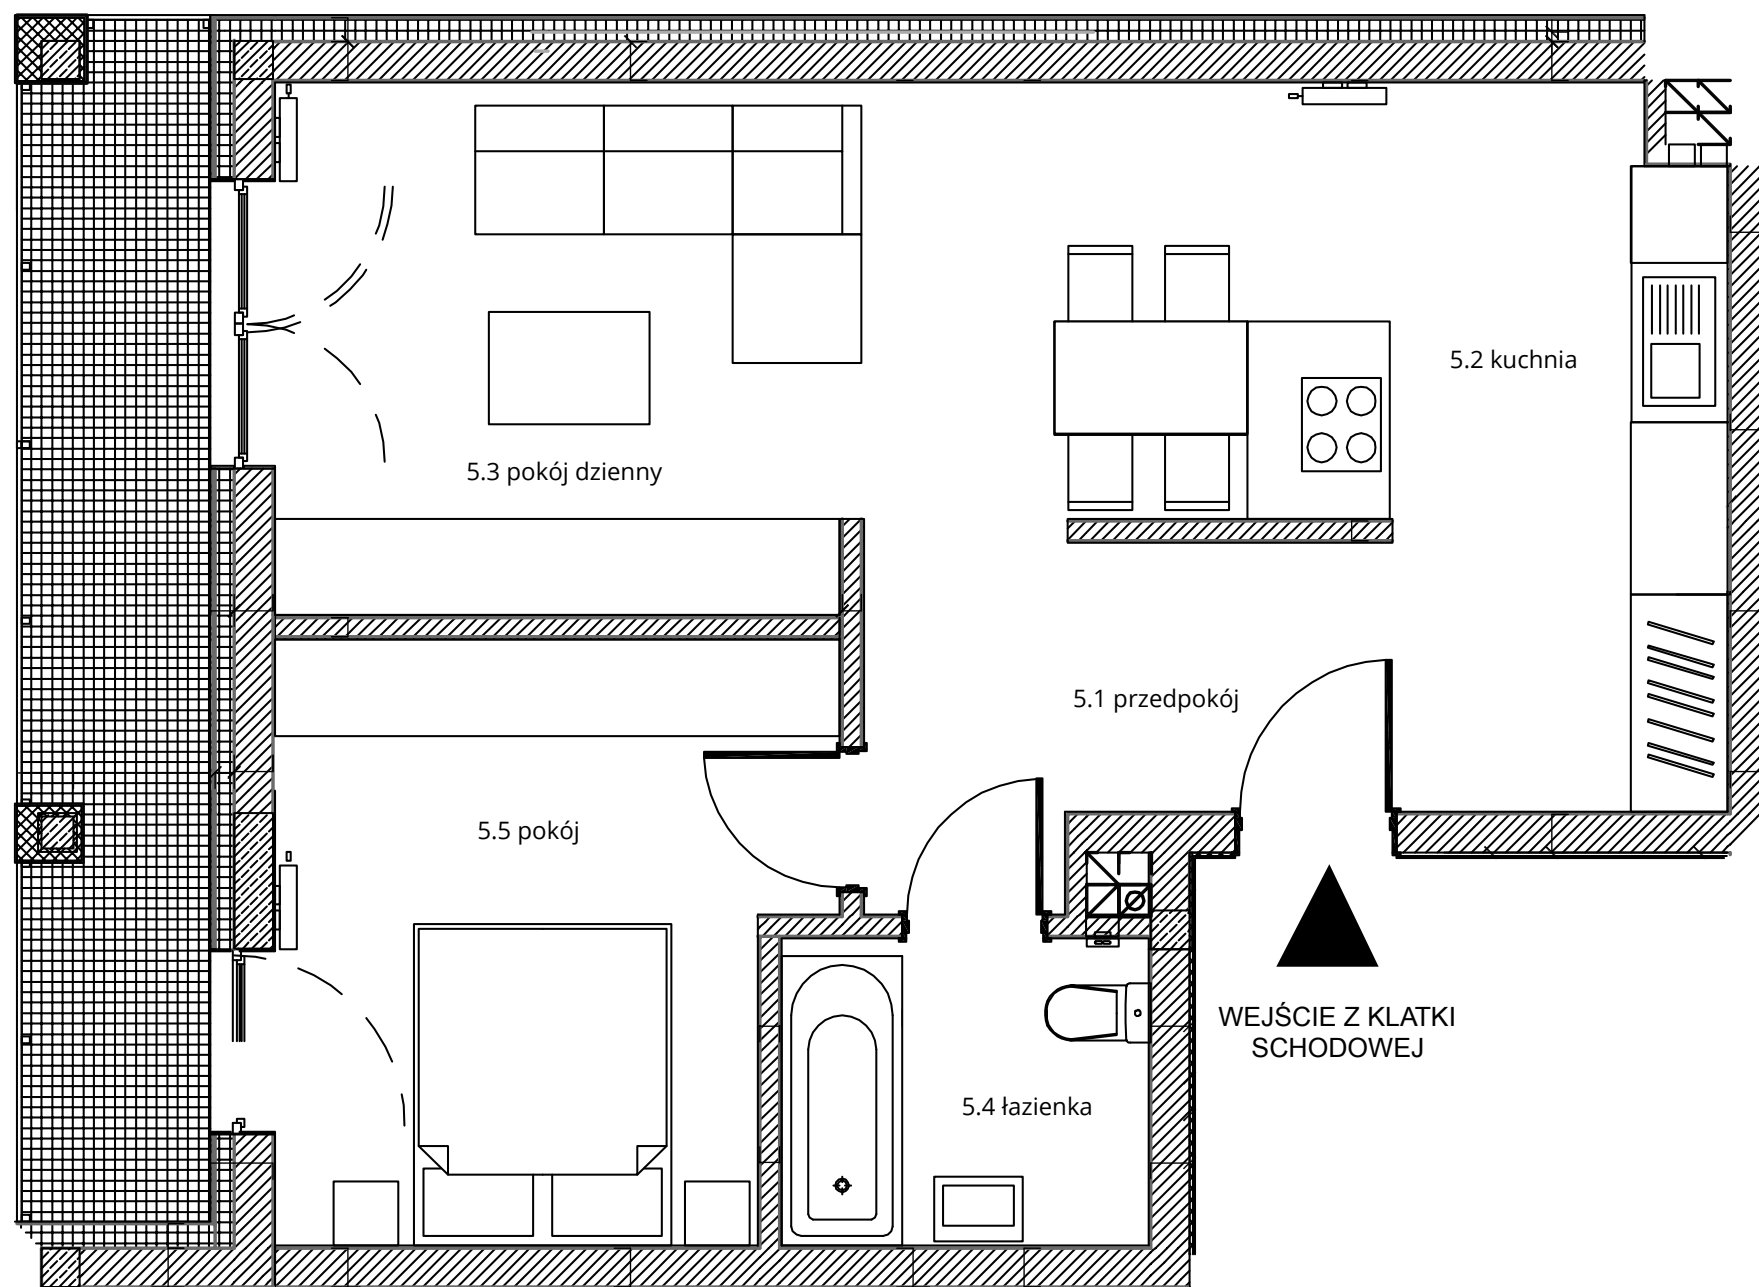

NOWA CEGIELNIA
WARSZAWSKA 185



Zestawienie pomieszczeń		
l.p.	nazwa	pow.
5.1	przedpokój	9,82 m ²
5.2	kuchnia	11,12 m ²
5.3	pokój dzienny	15,64 m ²
5.4	łazienka	4,35 m ²
5.5	pokój	12,18 m ²
razem 53,11 m ²		taras - 8,44 m ²

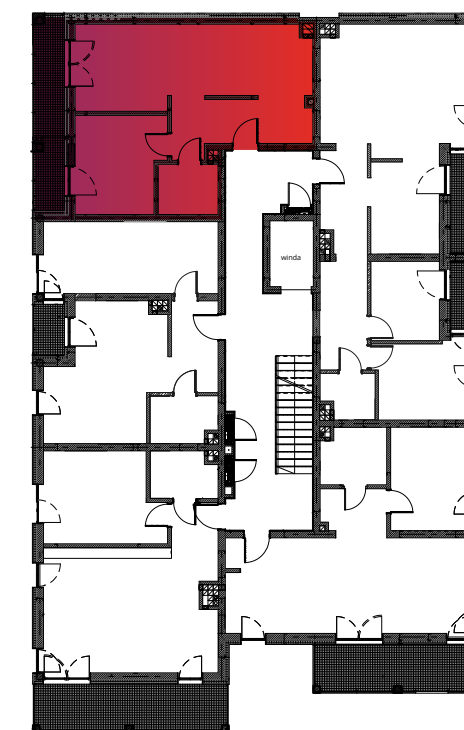

www.nowa-cegielnia.pl