



Budynek nr 3 - I piętro - Mieszkanie nr 6

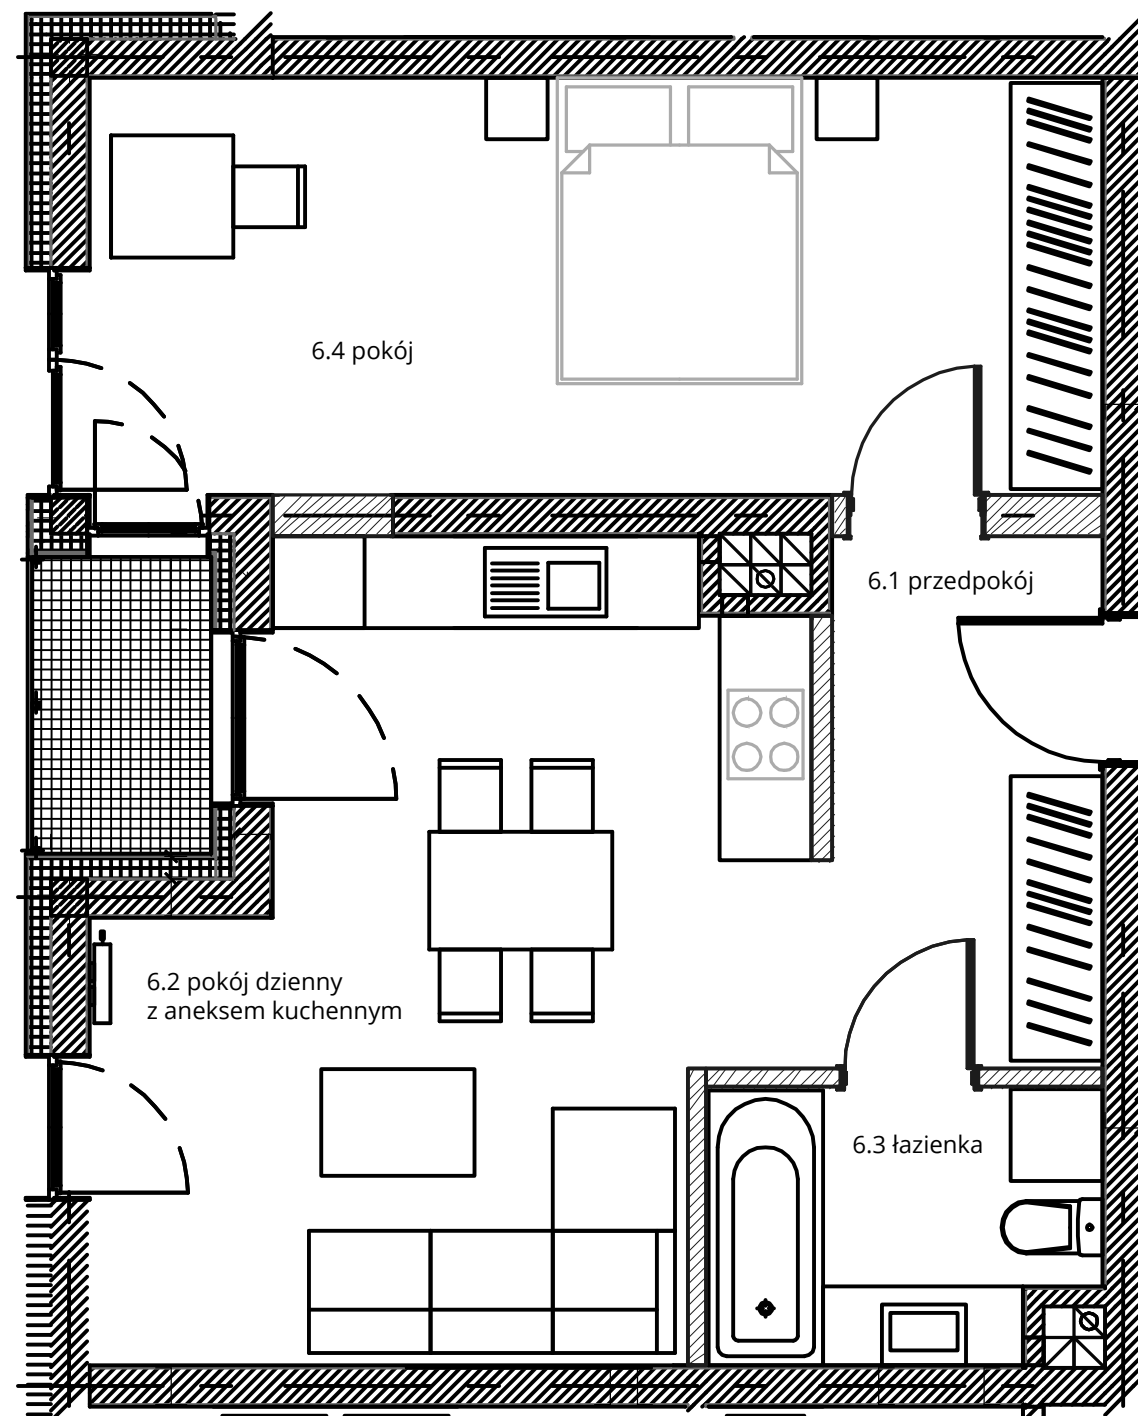

NOWA CEGIELNIA
WARSZAWSKA 185



Zestawienie pomieszczeń		
l.p.	nazwa	pow.
6.1	przedpokój	6,14 m ²
6.2	pokój dzienny z aneksem	20,62 m ²
6.3	łazienka	4,40 m ²
6.4	pokój	18,10 m ²
razem 49,26 m ²		taras - 2,28 m ²

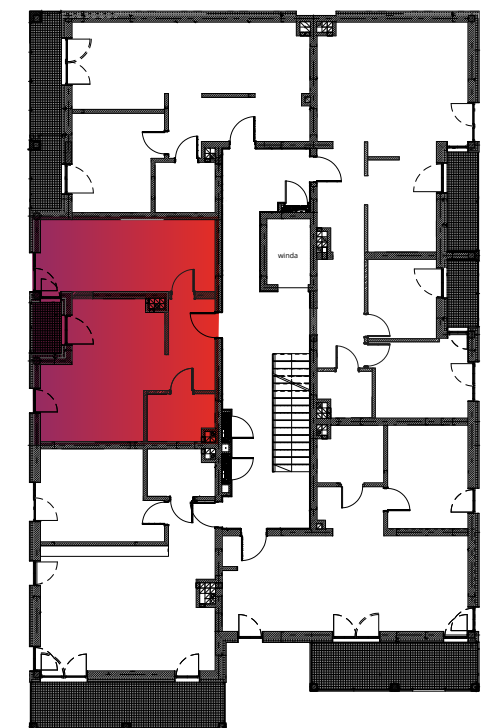

www.nowa-cegielnia.pl