


Budynek nr 3A - II piętro - Mieszkanie nr 14

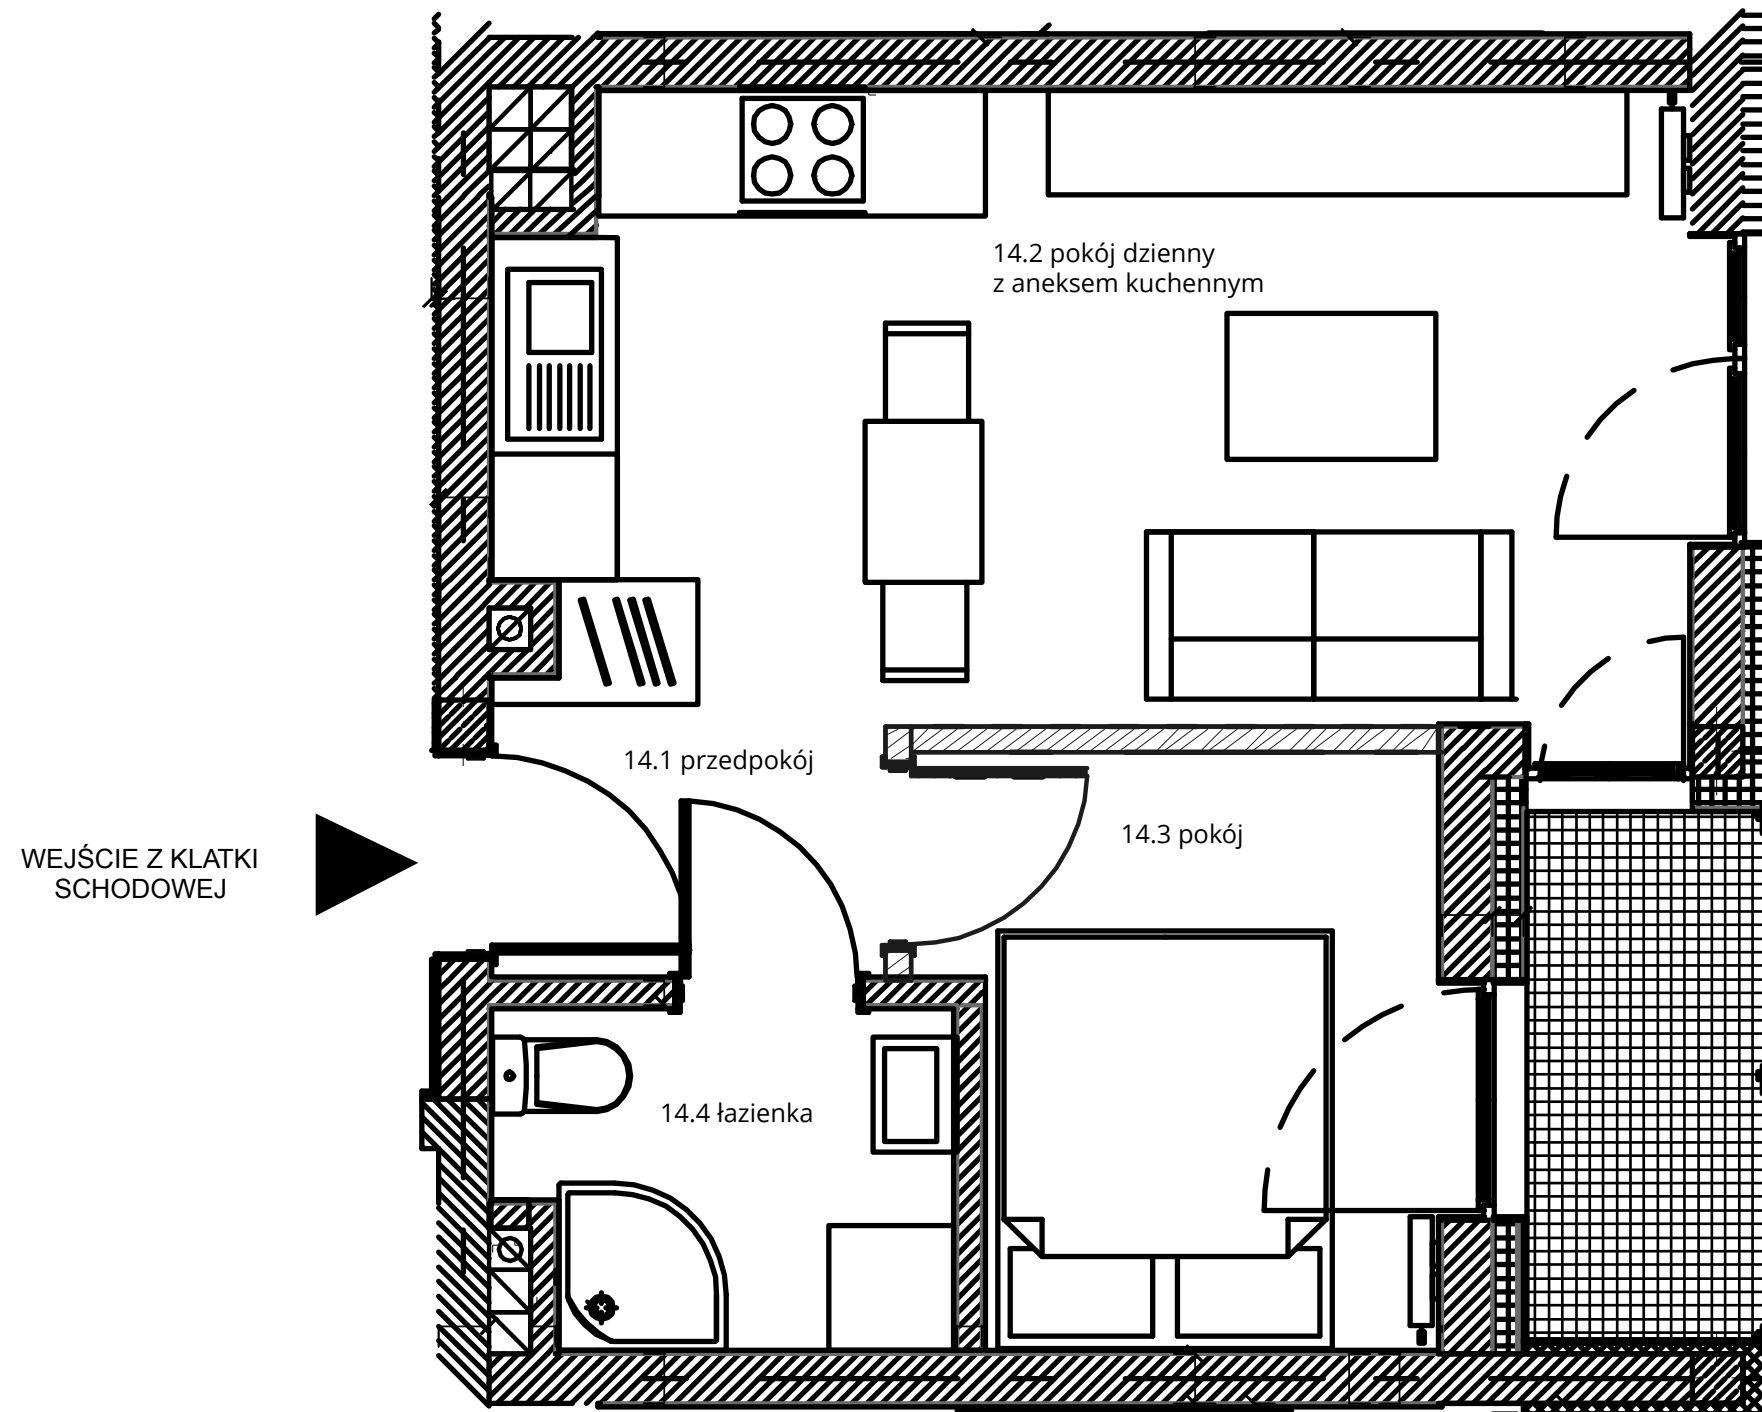

NOWA CEGIELNIA
WARSZAWSKA 185



l.p.	nazwa	pow.
14.1	przedpokój	2,51 m ²
14.2	pokój dzienny z aneksem	16,71 m ²
14.3	pokój	6,55 m ²
14.4	łazienka	3,39 m ²
razem 29,16 m ²		taras - 2,77 m ²



www.nowa-cegielnia.pl