



# Budynek nr 3A - III piętro - Mieszkanie nr 15

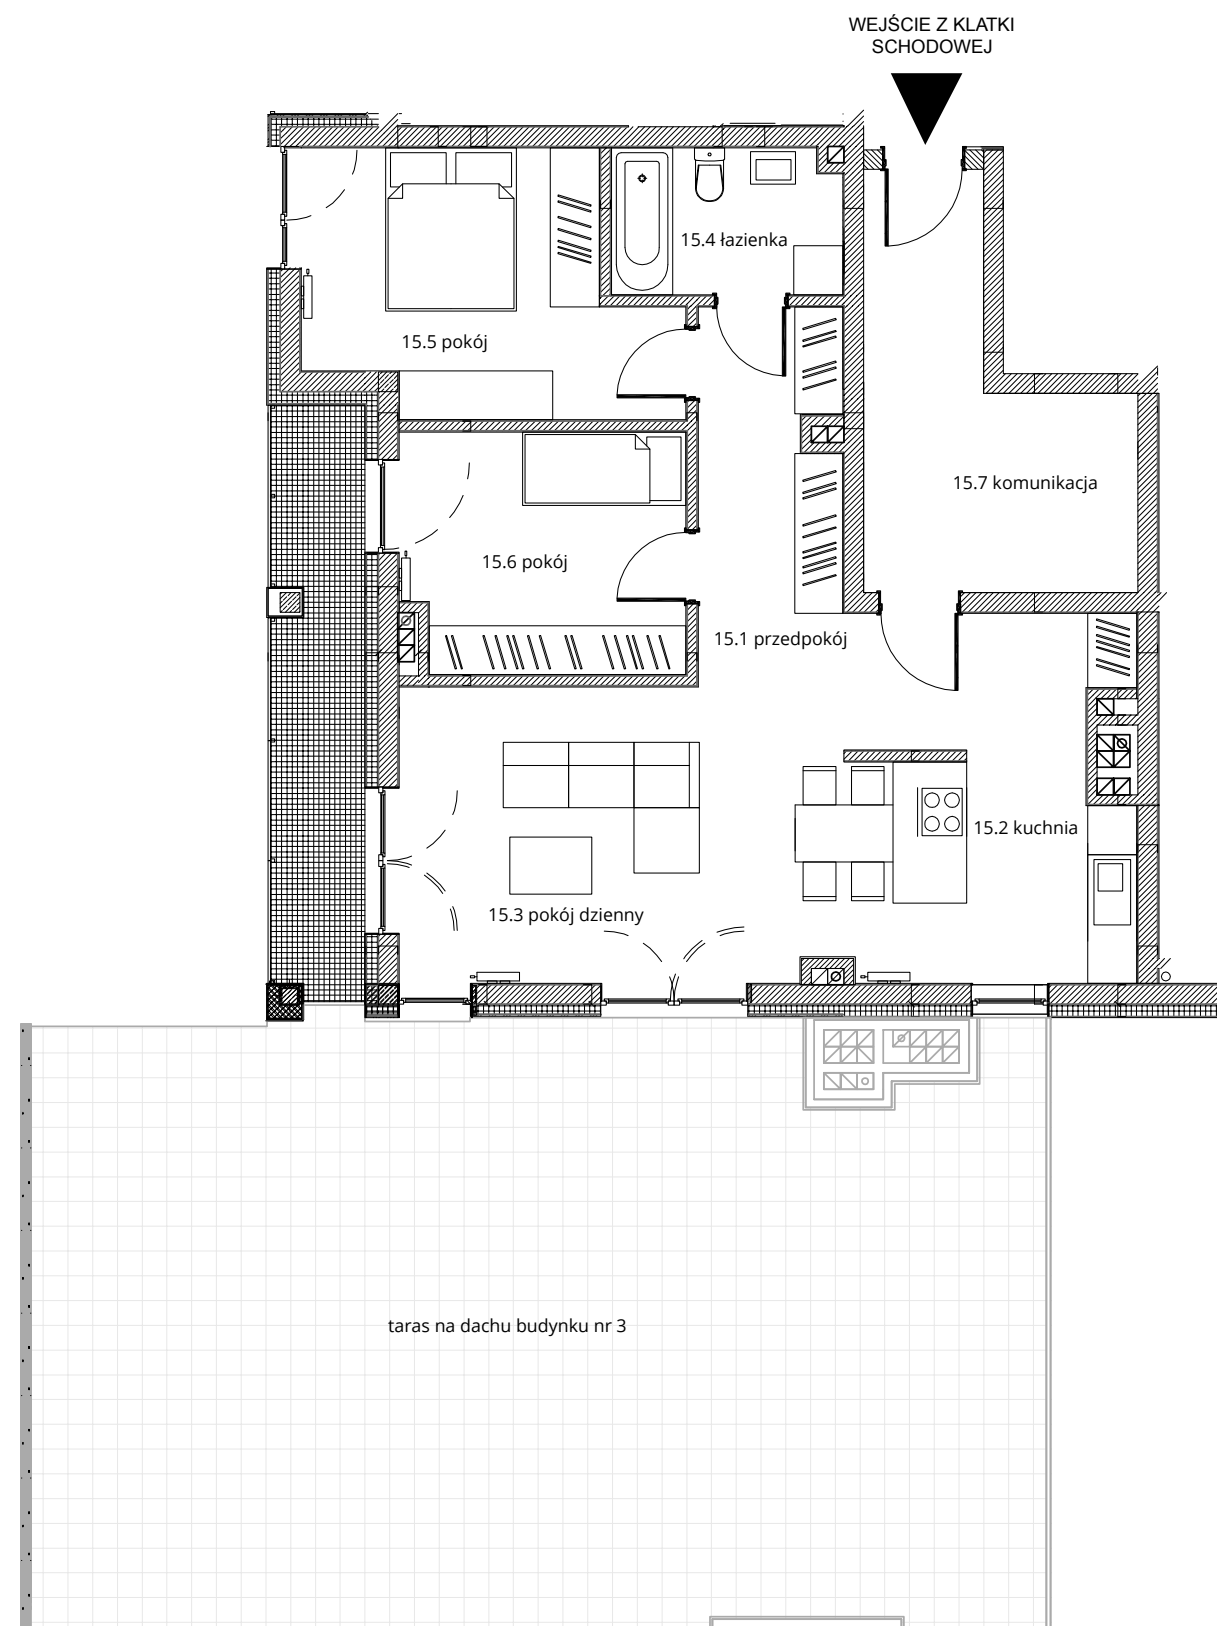

**NOWA CEGIELNIA**  
WARSZAWSKA 185



Zestawienie pomieszczeń		
l.p.	nazwa	pow.
15.1	przedpokój	14,94 m <sup>2</sup>
15.2	kuchnia	9,38 m <sup>2</sup>
15.3	pokój dzienny	17,89 m <sup>2</sup>
15.4	łazienka	4,99 m <sup>2</sup>
15.5	pokój	12,89 m <sup>2</sup>
15.6	pokój	10,09 m <sup>2</sup>
15.7	komunikacja	12,09 m <sup>2</sup>
razem 82,27 m <sup>2</sup>		taras - 7,81 m <sup>2</sup> taras na dachu - 90,40 m <sup>2</sup>

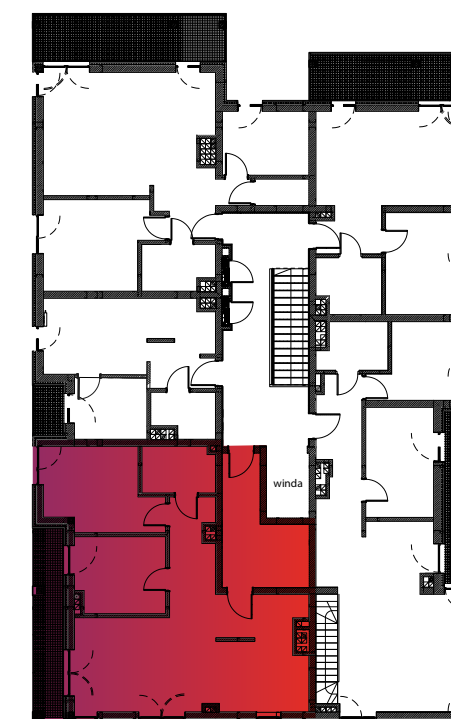

[www.nowa-cegielnia.pl](http://www.nowa-cegielnia.pl)