


Budynek nr 3A - III piętro - Mieszkanie nr 17

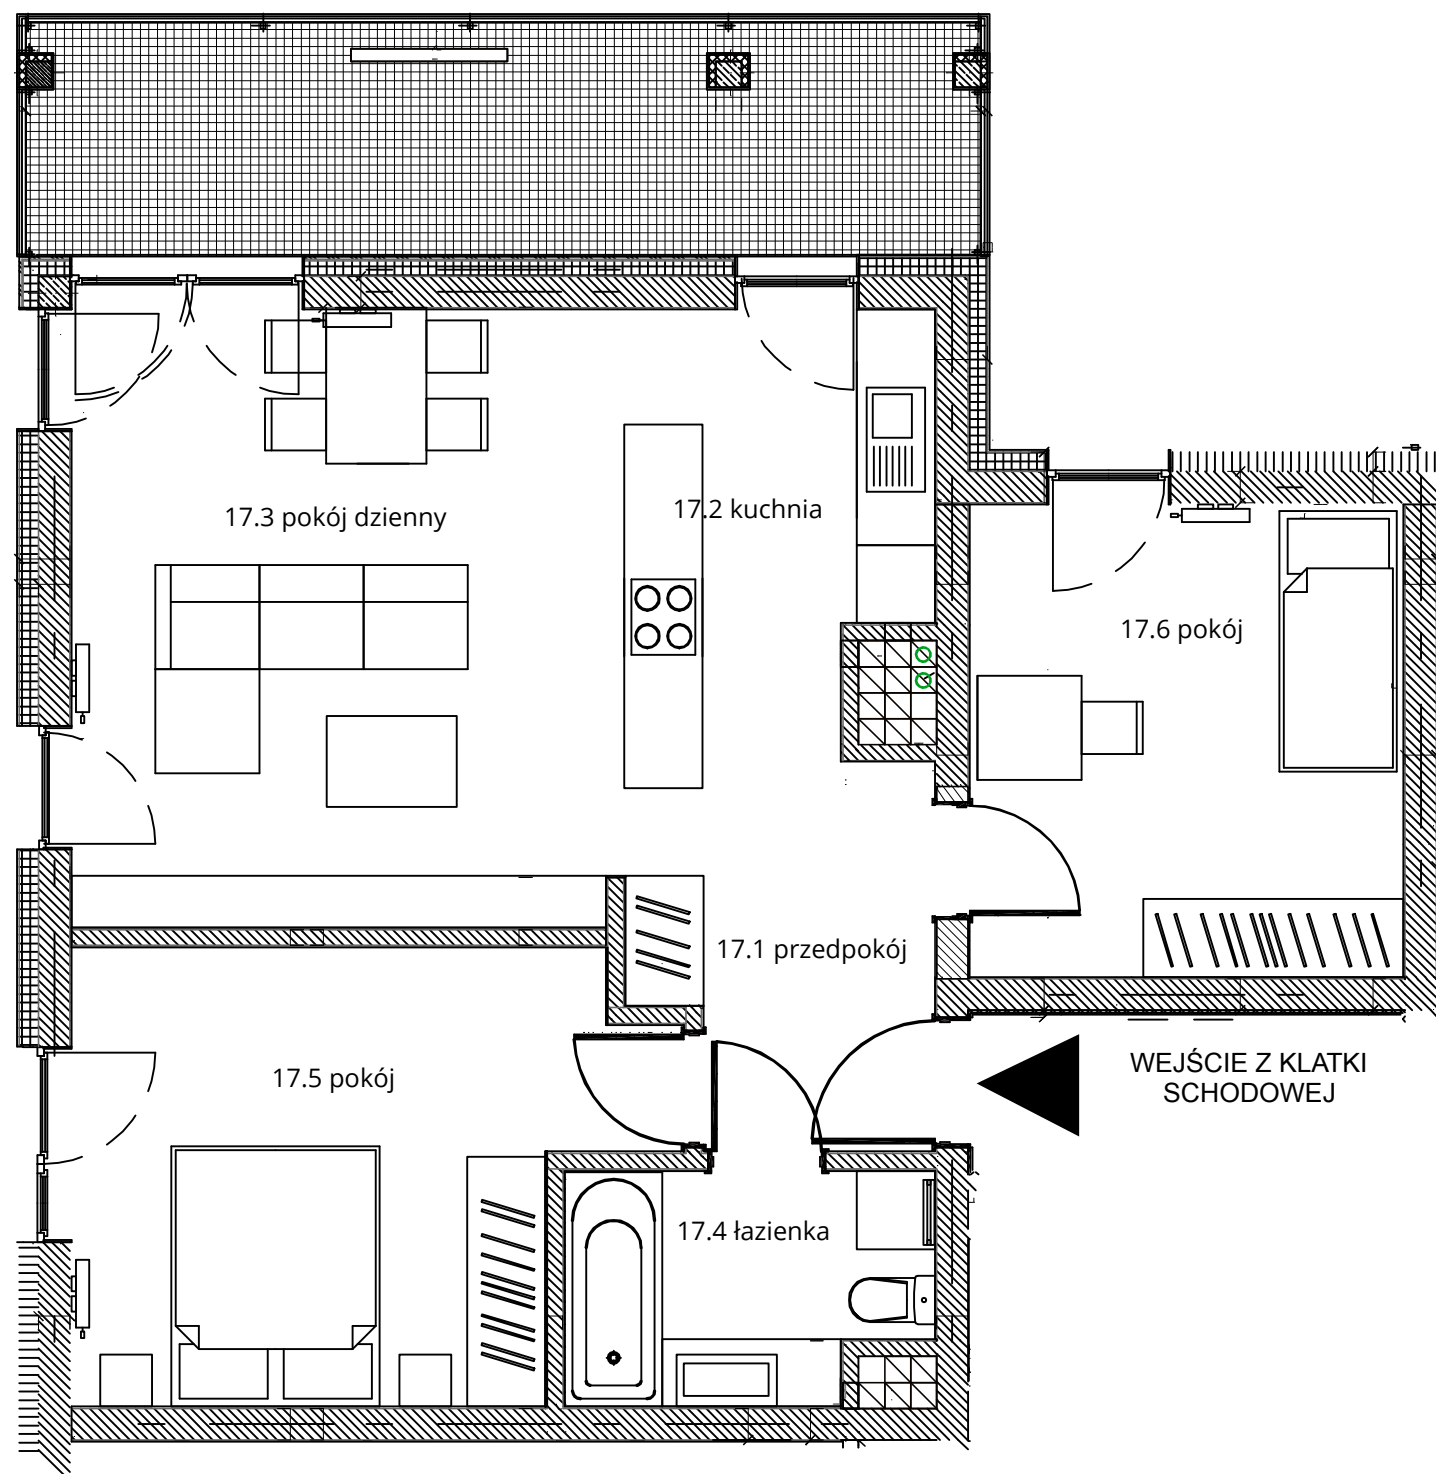

NOWA CEGIELNIA
WARSZAWSKA 185



Zestawienie pomieszczeń		
l.p.	nazwa	pow.
17.1	przedpokój	6,43 m ²
17.2	kuchnia	7,50 m ²
17.3	pokój dzienny	20,14 m ²
17.4	łazienka	4,77 m ²
17.5	pokój	14,05 m ²
17.6	pokój	12,09 m ²
razem 64,98 m ²		taras - 12,56 m ²



www.nowa-cegielnia.pl