




# Budynek nr 3A - III/II piętro - Mieszkanie nr 19

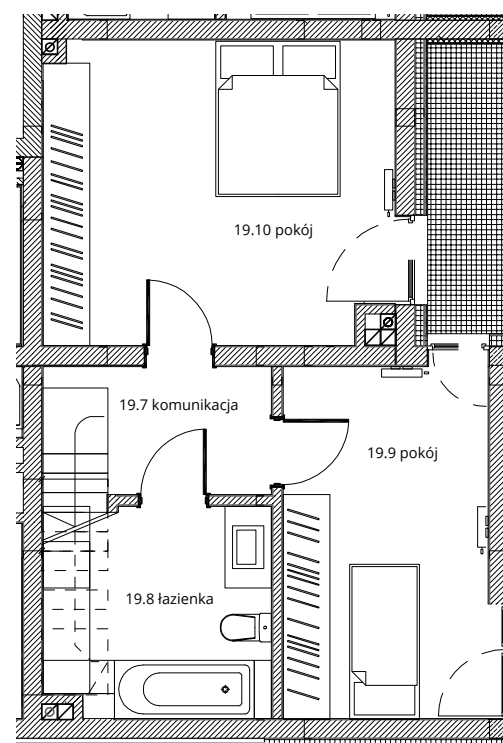

**NOWA CEGIELNIA**  
WARSZAWSKA 185

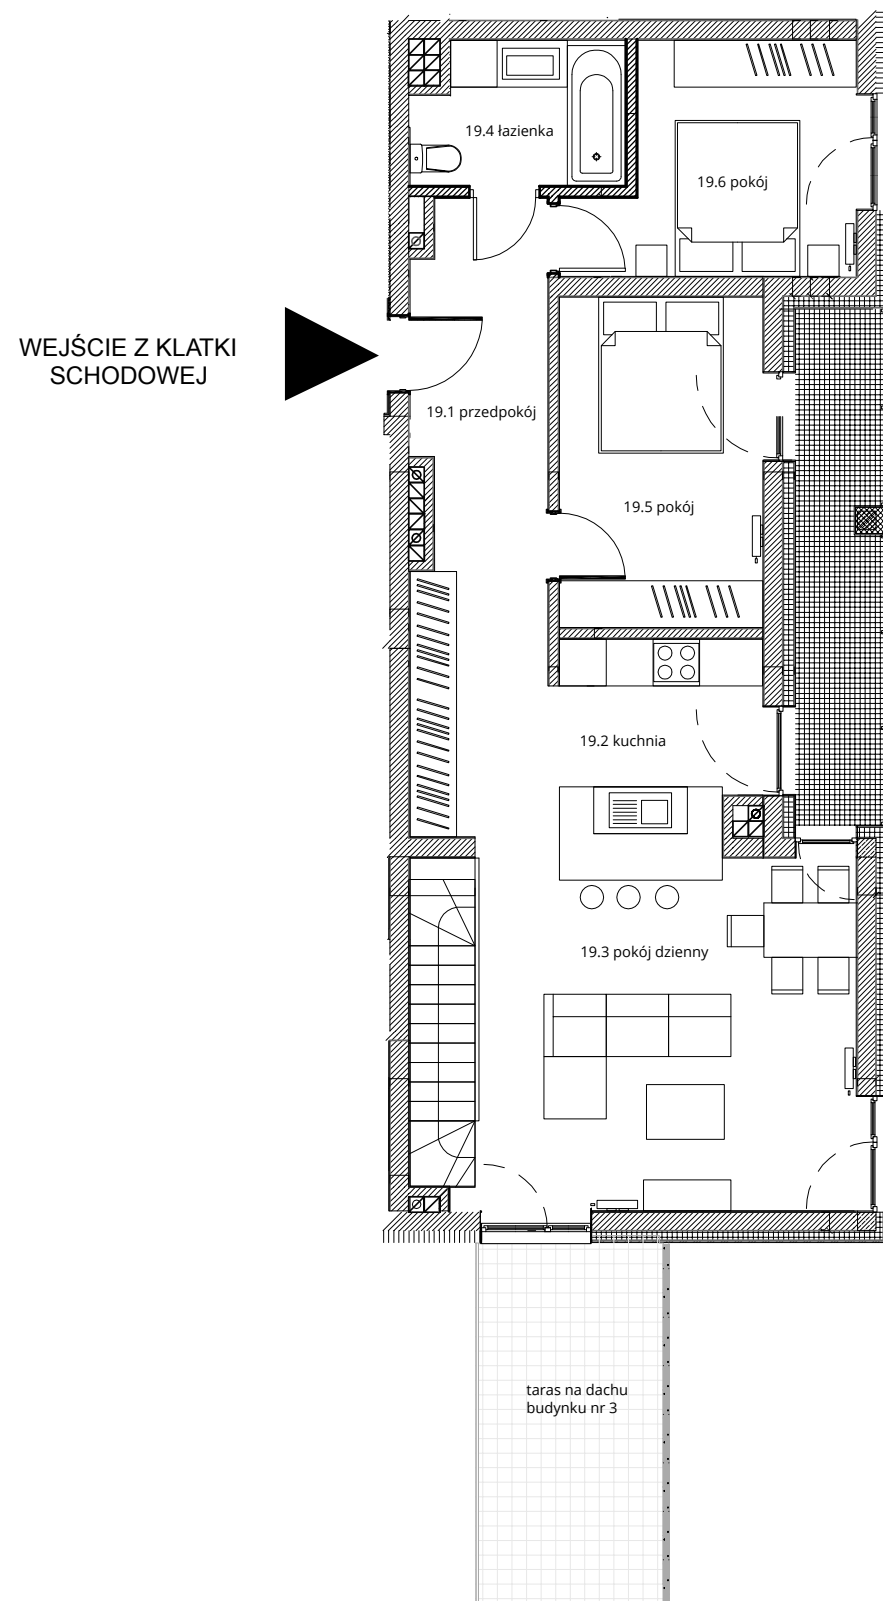

Zestawienie pomieszczeń		
l.p.	nazwa	pow.
19.1	przedpokój	14,55 m <sup>2</sup>
19.2	kuchnia	6,91 m <sup>2</sup>
19.3	pokój dzienny	25,66 m <sup>2</sup>
19.4	łazienka	4,80 m <sup>2</sup>
19.5	pokój	11,07 m <sup>2</sup>
19.6	pokój	9,52 m <sup>2</sup>
razem górny poziom 72,51 m <sup>2</sup>		taras - 7,51 m <sup>2</sup>
		taras na dachu - 29,20 m <sup>2</sup>
19.7	komunikacja	5,19 m <sup>2</sup>
19.8	łazienka	7,46 m <sup>2</sup>
19.9	pokój	11,96 m <sup>2</sup>
19.10	pokój	17,30 m <sup>2</sup>
razem dolny poziom 41,91 m <sup>2</sup>		taras - 4,31 m <sup>2</sup>
razem 113,62 m <sup>2</sup>		łącznie tarasy - 41,02 m <sup>2</sup>

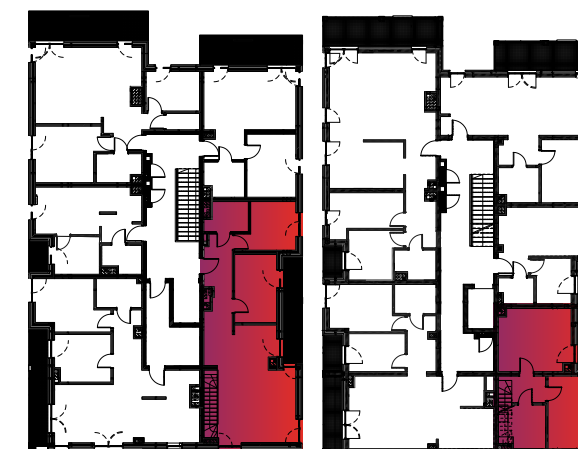

[www.nowa-cegielnia.pl](http://www.nowa-cegielnia.pl)