


# Budynek nr 3A - Parter - Mieszkanie nr 2

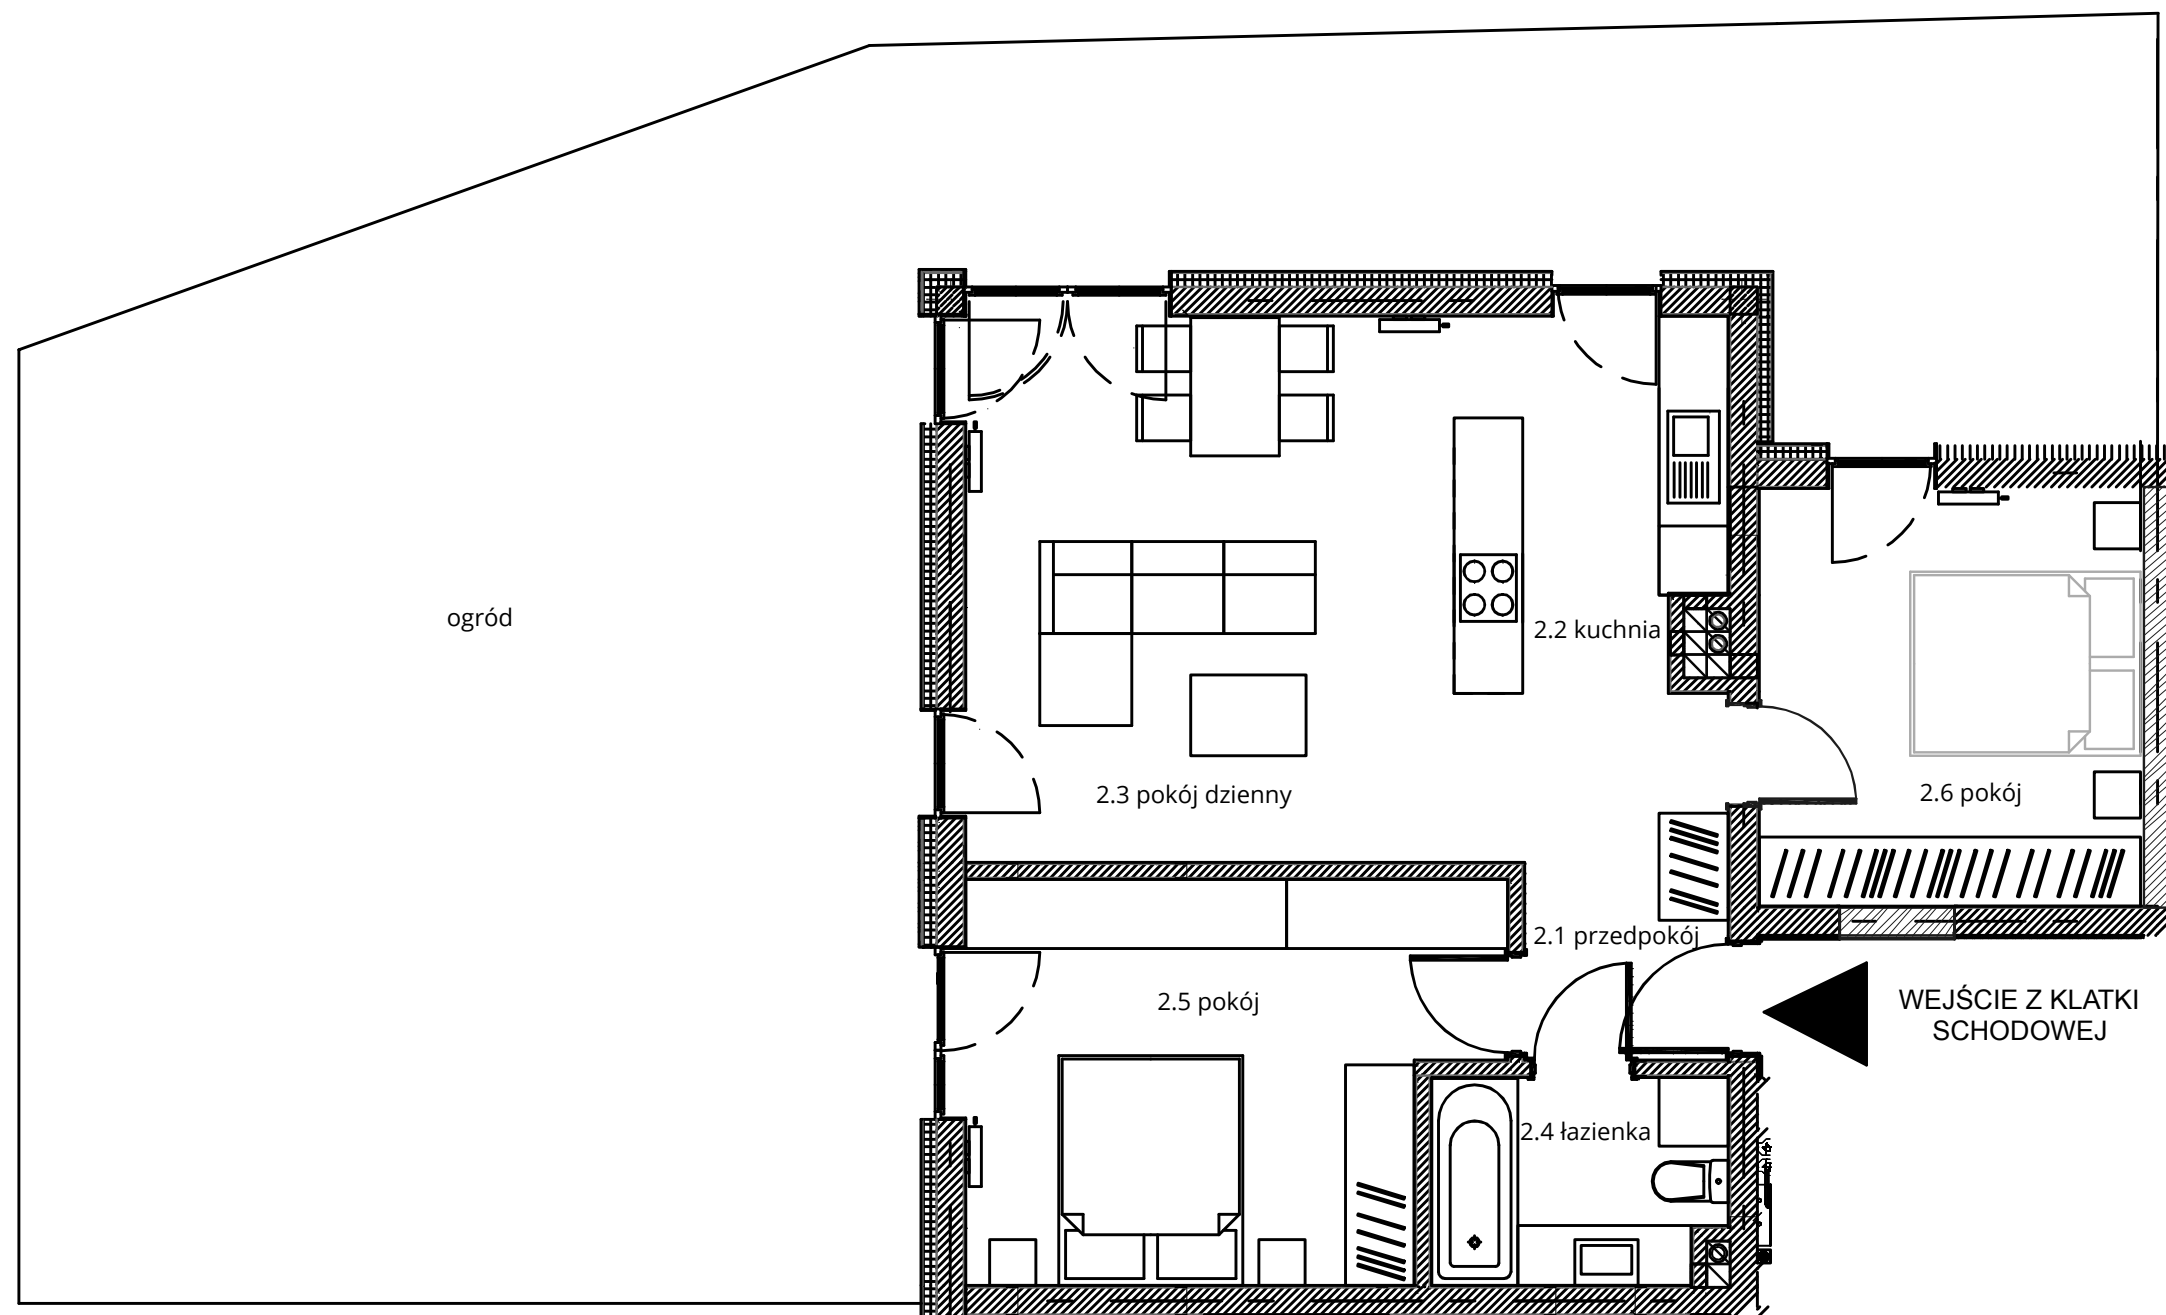

**NOWA CEGIELNIA**  
WARSZAWSKA 185



Zestawienie pomieszczeń		
l.p.	nazwa	pow.
2.1	przedpokój	5,66 m <sup>2</sup>
2.2	kuchnia	7,35 m <sup>2</sup>
2.3	pokój dzienny	21,08 m <sup>2</sup>
2.4	łazienka	4,50 m <sup>2</sup>
2.5	pokój	15,04 m <sup>2</sup>
2.6	pokój	12,14 m <sup>2</sup>
razem 65,77 m <sup>2</sup>		ogród - 103,75 m <sup>2</sup>



[www.nowa-cegielnia.pl](http://www.nowa-cegielnia.pl)

Powierzchnia ogrodu wskazana na niniejszej karcie może ulec zmianie, na co Klient wyraża zgodę.