


Budynek nr 3A - Parter - Mieszkanie nr 3

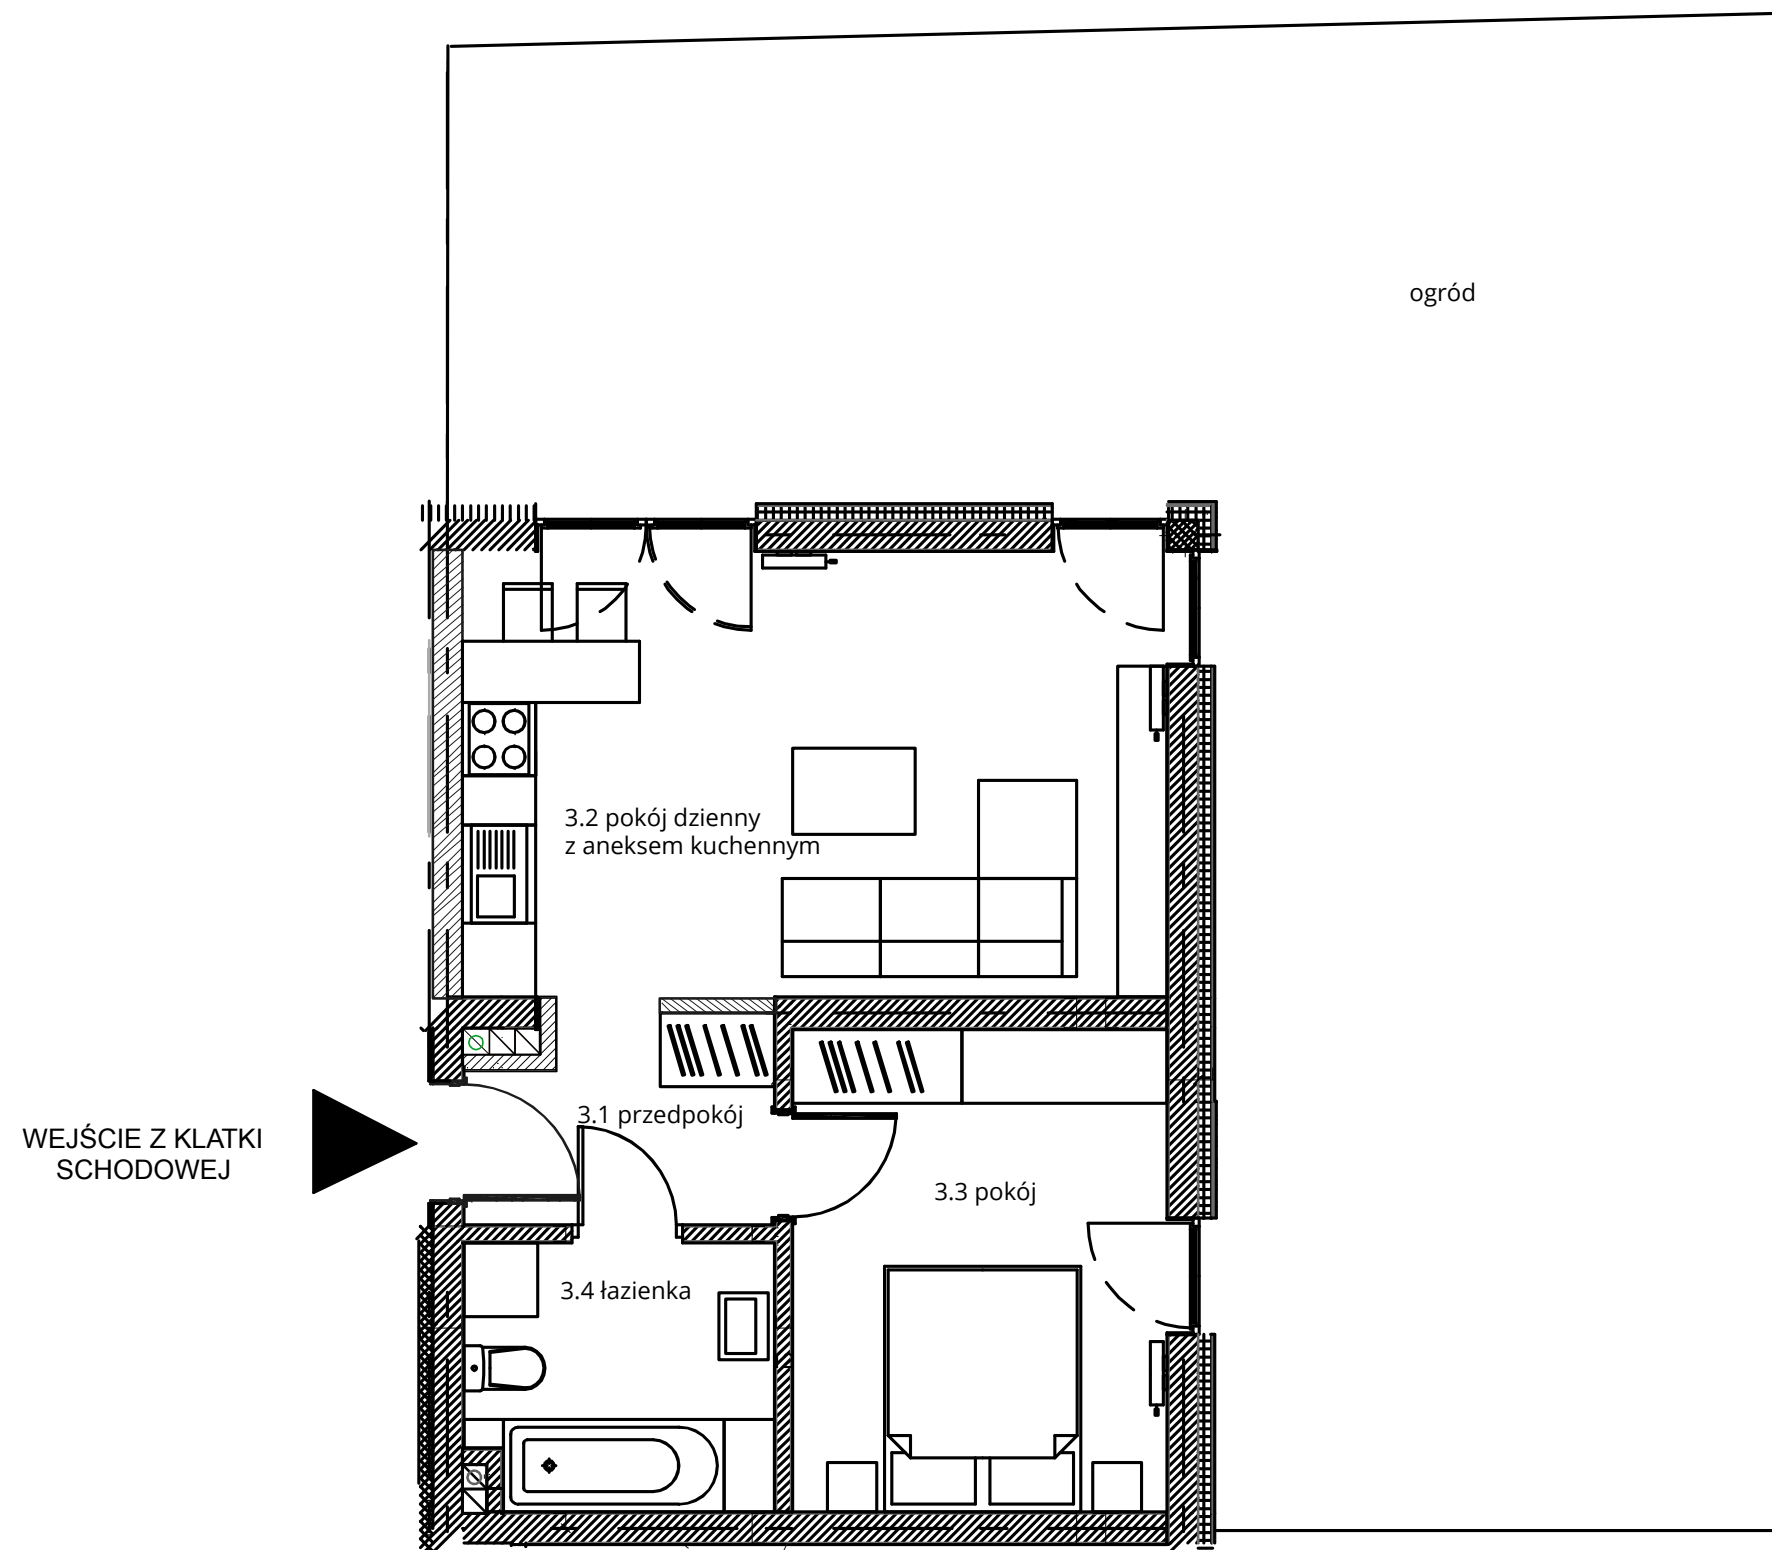

NOWA CEGIELNIA
WARSZAWSKA 185



Zestawienie pomieszczeń		
l.p.	nazwa	pow.
3.1	przedpokój	4,01 m ²
3.2	pokój dzienny z aneksem	20,85 m ²
3.3	pokój	11,99 m ²
3.4	łazienka	5,37 m ²
razem 42,22 m ²		ogród - 81,49 m ²



www.nowa-cegielnia.pl

Powierzchnia ogrodu wskazana na niniejszej karcie może ulec zmianie, na co Klient wyraża zgodę.