


Budynek nr 3A - Parter - Mieszkanie nr 4

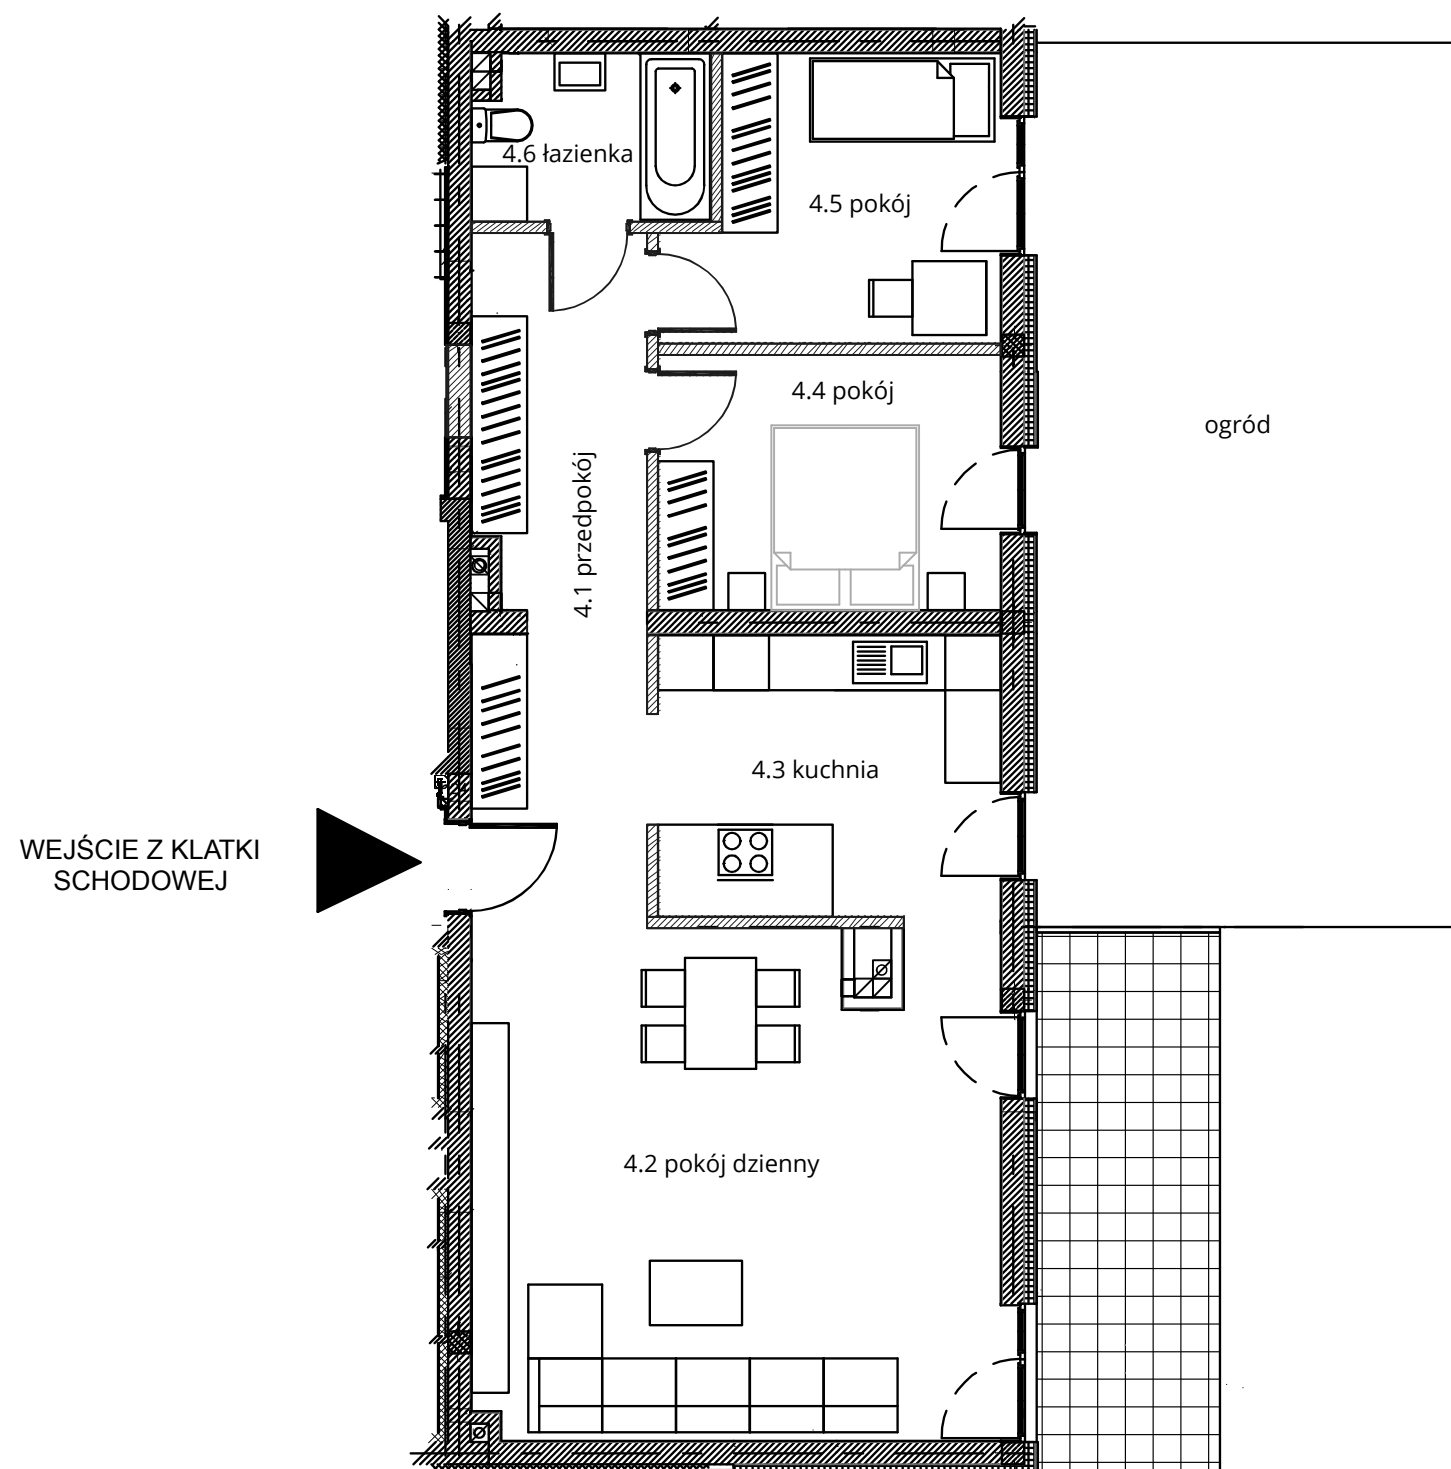

NOWA CEGIELNIA
WARSZAWSKA 185



Zestawienie pomieszczeń		
l.p.	nazwa	pow.
4.1	przedpokój	13,87 m ²
4.2	pokój dzienny	31,22 m ²
4.3	kuchnia	11,23 m ²
4.4	pokój	10,16 m ²
4.5	pokój	10,21 m ²
4.6	łazienka	4,52 m ²
razem 81,21 m ² ogród - 44,83m ² balkon 12,19 m ²		



www.nowa-cegielnia.pl

Powierzchnia ogrodu wskazana na niniejszej karcie może ulec zmianie, na co Klient wyraża zgodę.