


# Budynek nr 3A - I piętro - Mieszkanie nr 8

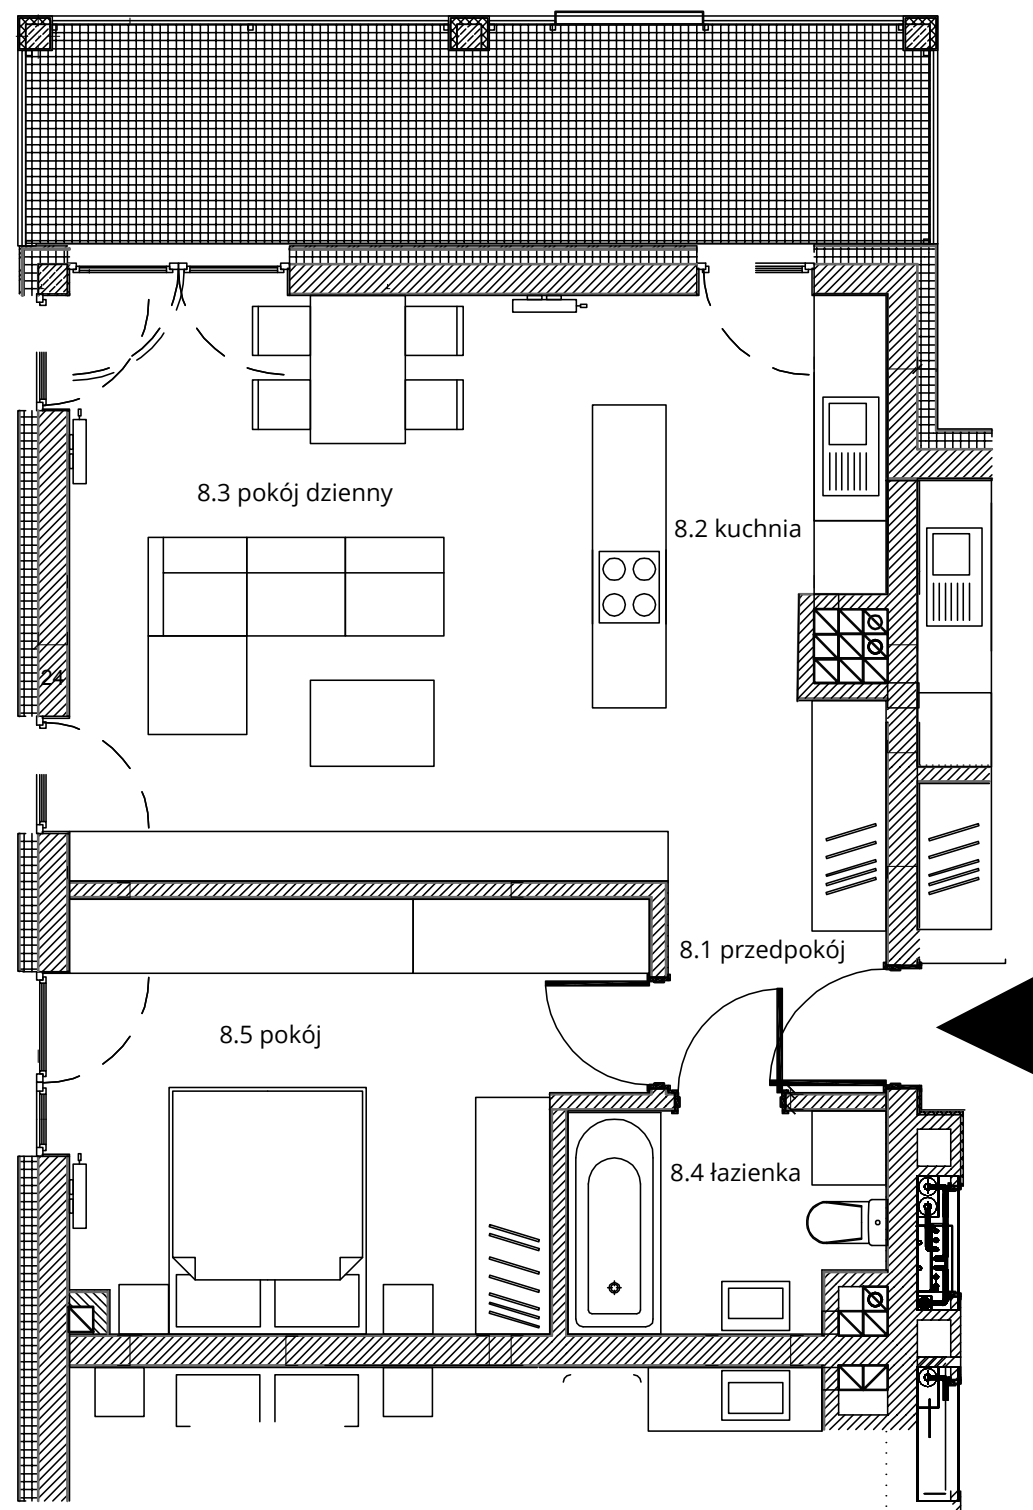

NOWA CEGIELNIA  
WARSZAWSKA 185



Zestawienie pomieszczeń		
l.p.	nazwa	pow.
8.1	przedpokój	5,65 m <sup>2</sup>
8.2	kuchnia	7,20 m <sup>2</sup>
8.3	pokój dzienny	21,07 m <sup>2</sup>
8.4	łazienka	4,40 m <sup>2</sup>
8.5	pokój	14,94 m <sup>2</sup>
razem 53,26 m <sup>2</sup>		taras - 12,60 m <sup>2</sup>



[www.nowa-cegielnia.pl](http://www.nowa-cegielnia.pl)