


Budynek nr 4 - Parter - Mieszkanie nr 1

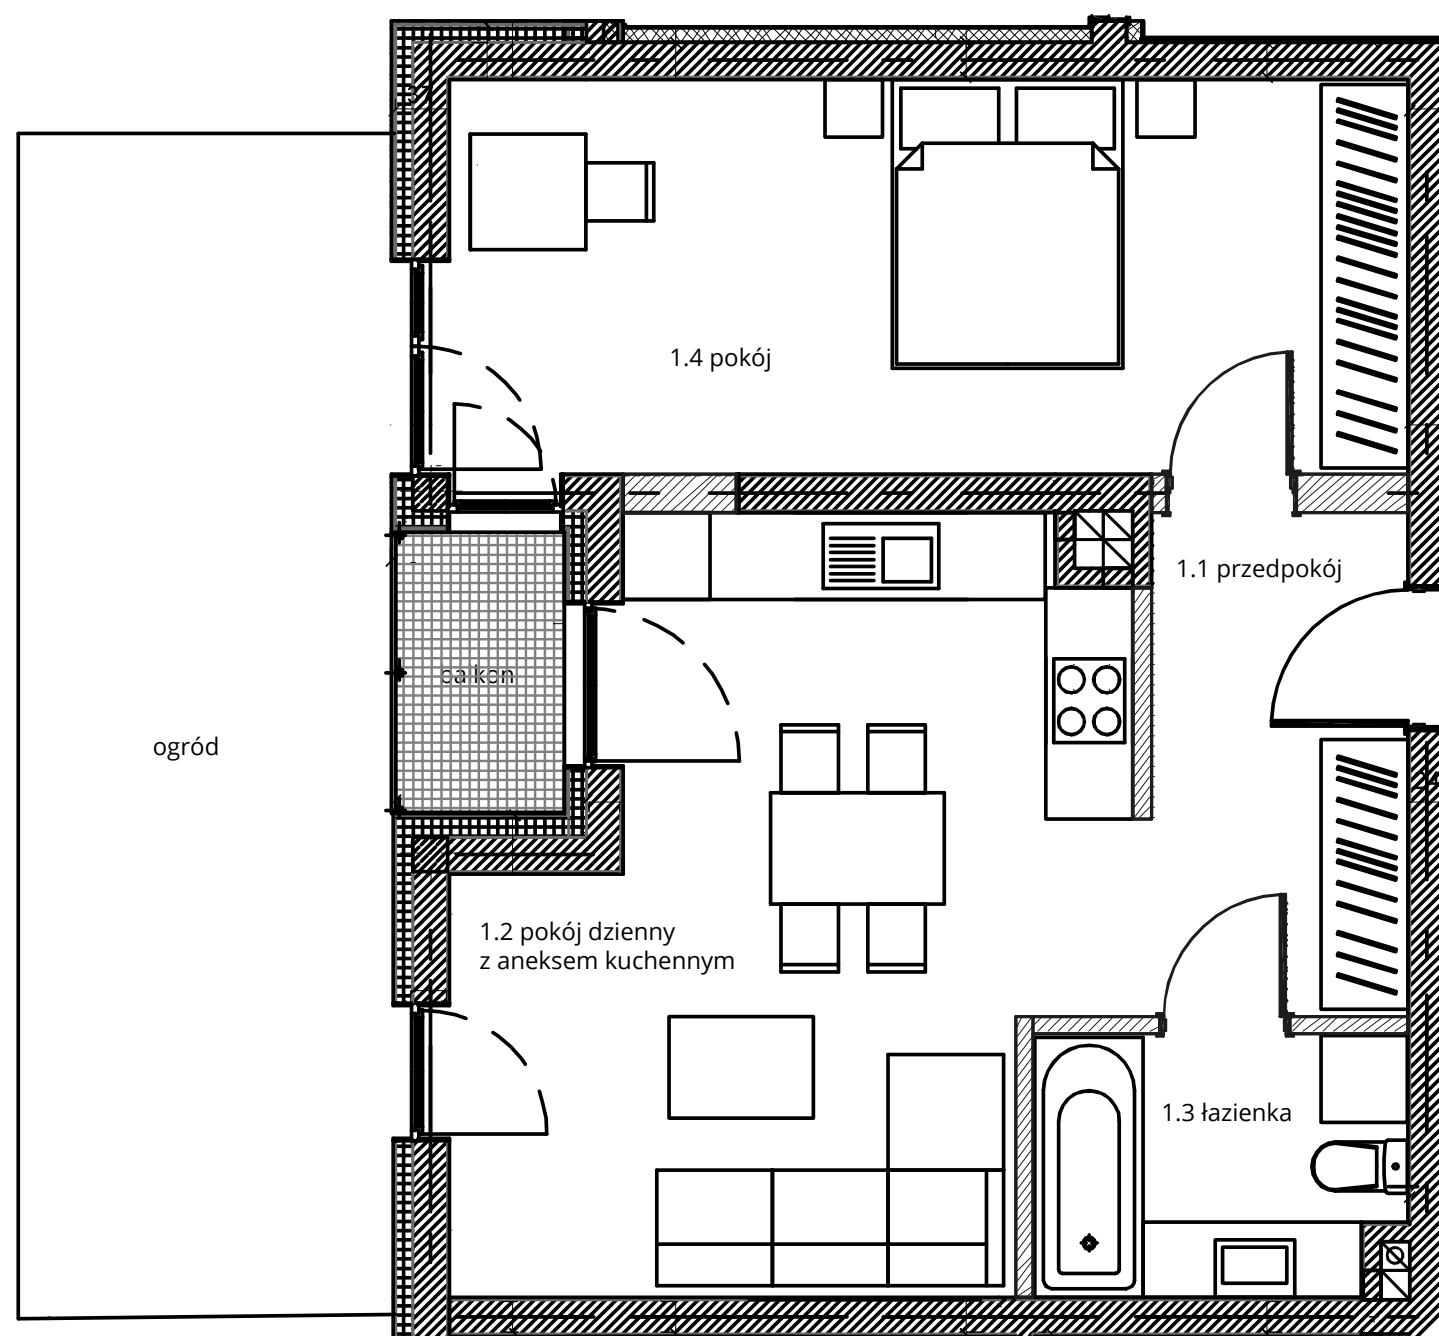

NOWA CEGIELNIA
WARSZAWSKA 185



WEJŚCIE Z KLATKI
SCHODOWEJ

Zestawienie pomieszczeń		
l.p.	nazwa	pow.
1.1	przedpokój	6,14 m ²
1.2	pokój dzienny z aneksem	20,92 m ²
1.3	łazienka	4,50 m ²
1.4	pokój	18,10 m ²
razem 49,66 m ² balkon - 2,27m ² ogród - 33,45 m ²		



www.nowa-cegielnia.pl

Powierzchnia ogrodu wskazana na niniejszej karcie może ulec zmianie, na co Klient wyraża zgodę.