


Budynek nr 4 - II piętro - Mieszkanie nr 11




NOWA CEGIELNIA
WARSZAWSKA 185

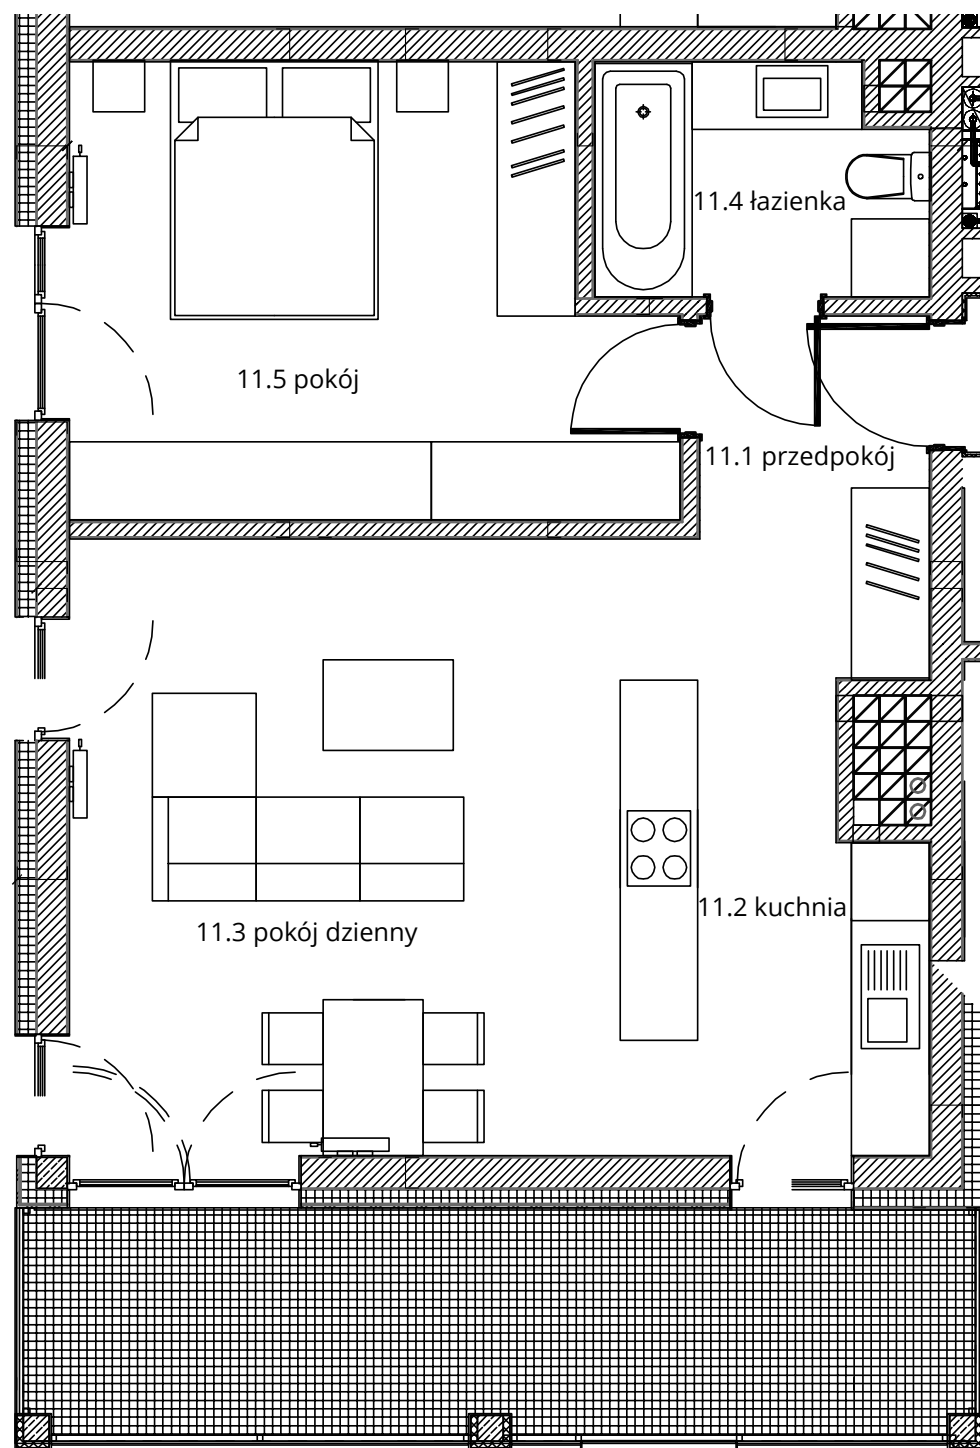

WEJŚCIE Z KLATKI
SCHODOWEJ

Zestawienie pomieszczeń		
l.p.	nazwa	pow.
11.1	przedpokój	4,95 m ²
11.2	kuchnia	7,84 m ²
11.3	pokój dzienny	20,83 m ²
11.4	łazienka	4,40 m ²
11.5	pokój	15,04 m ²
razem 53,06 m ²		taras - 12,72 m ²

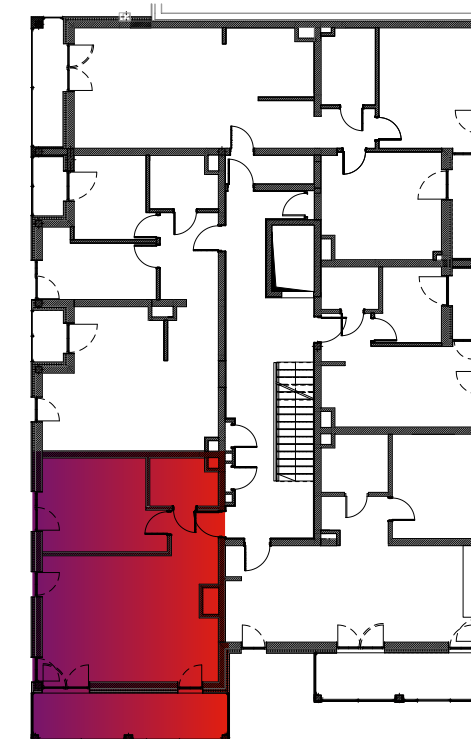

www.nowa-cegielnia.pl