


# Budynek nr 4 - II piętro - Mieszkanie nr 12

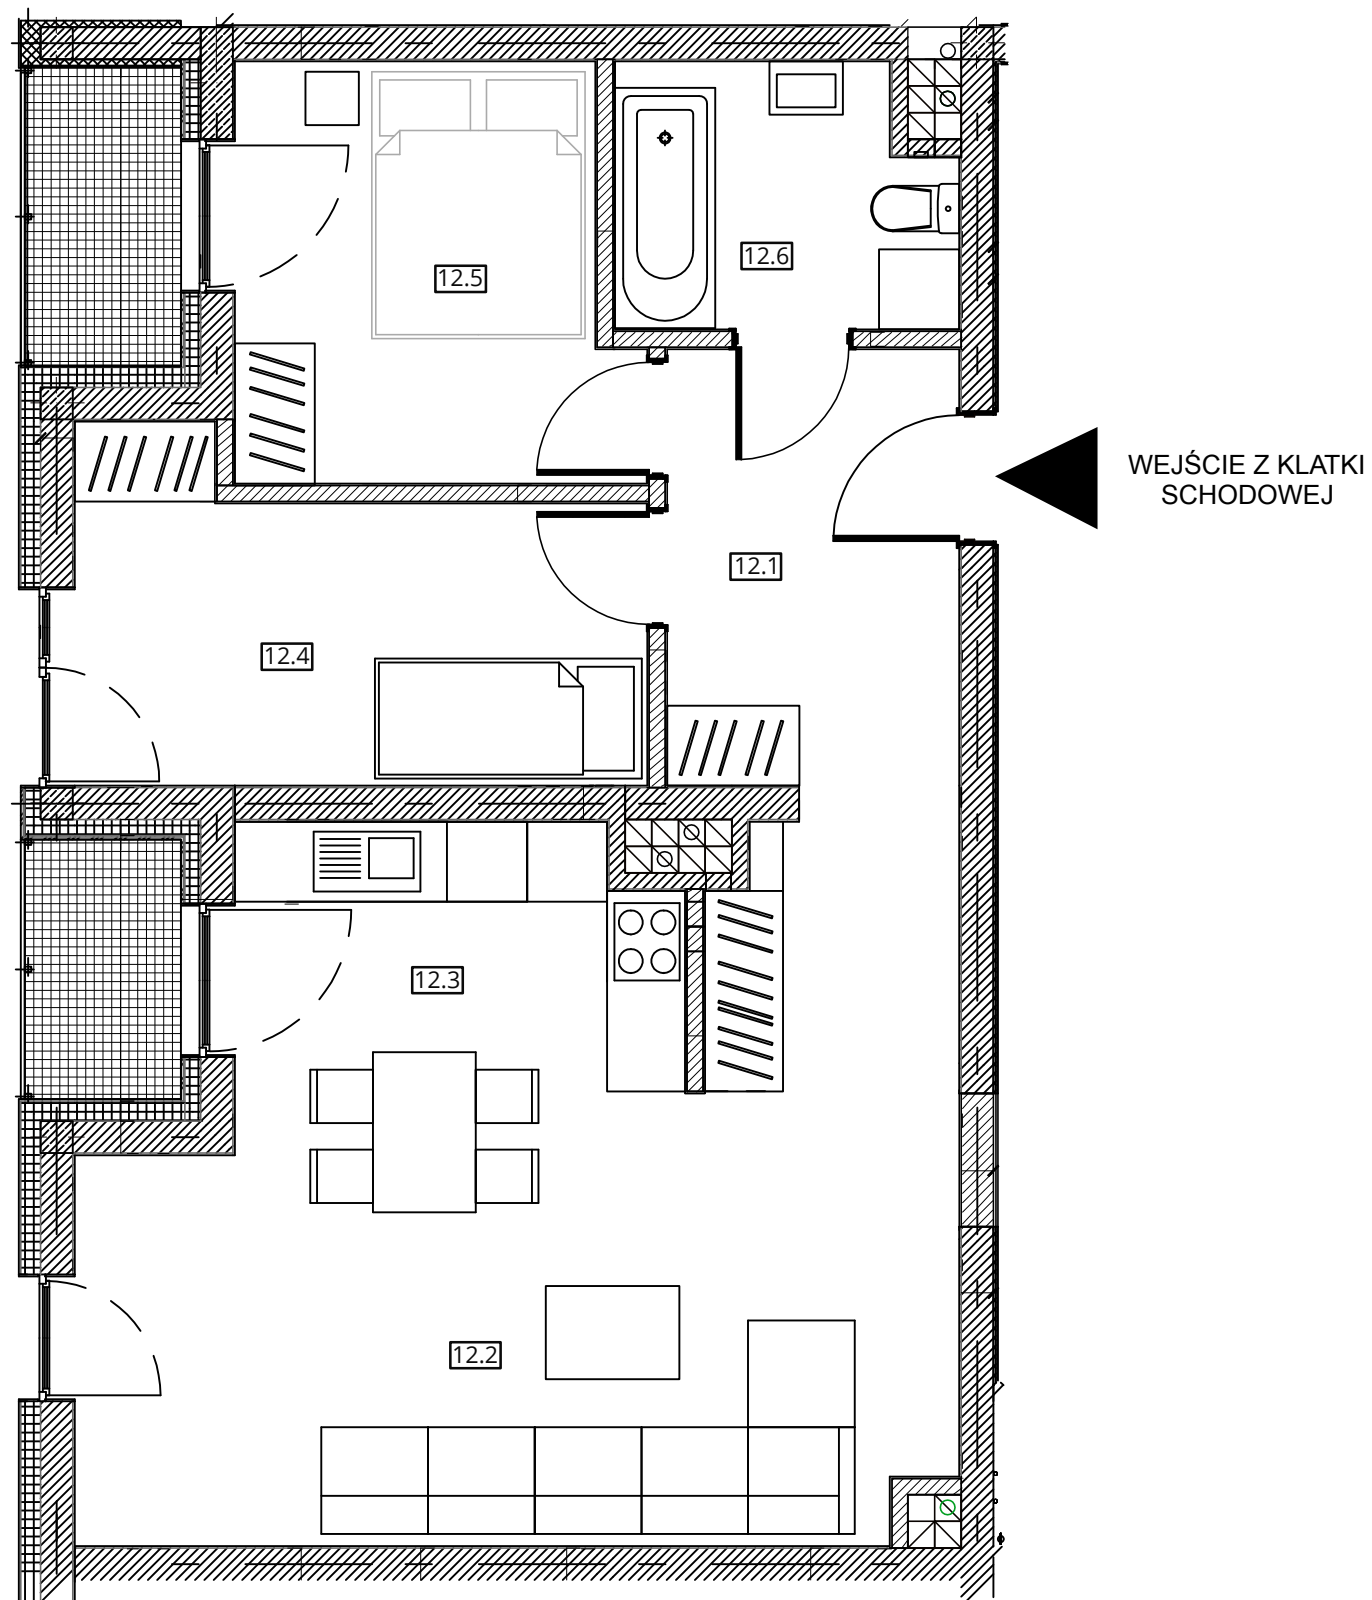

NOWA CEGIELNIA  
WARSZAWSKA 185



Zestawienie pomieszczeń		
l.p.	nazwa	pow.
12.1	przedpokój	11,19 m <sup>2</sup>
12.2	pokój dzienny	21,66 m <sup>2</sup>
12.3	kuchnia	6,57 m <sup>2</sup>
12.4	pokój	9,72 m <sup>2</sup>
12.5	pokój	8,94 m <sup>2</sup>
12.6	łazienka	4,81 m <sup>2</sup>
razem 62,89 m <sup>2</sup>		taras - 2,61 + 2,27 = 4,88 m <sup>2</sup>



[www.nowa-cegielnia.pl](http://www.nowa-cegielnia.pl)