



Budynek nr 4 - II piętro - Mieszkanie nr 14

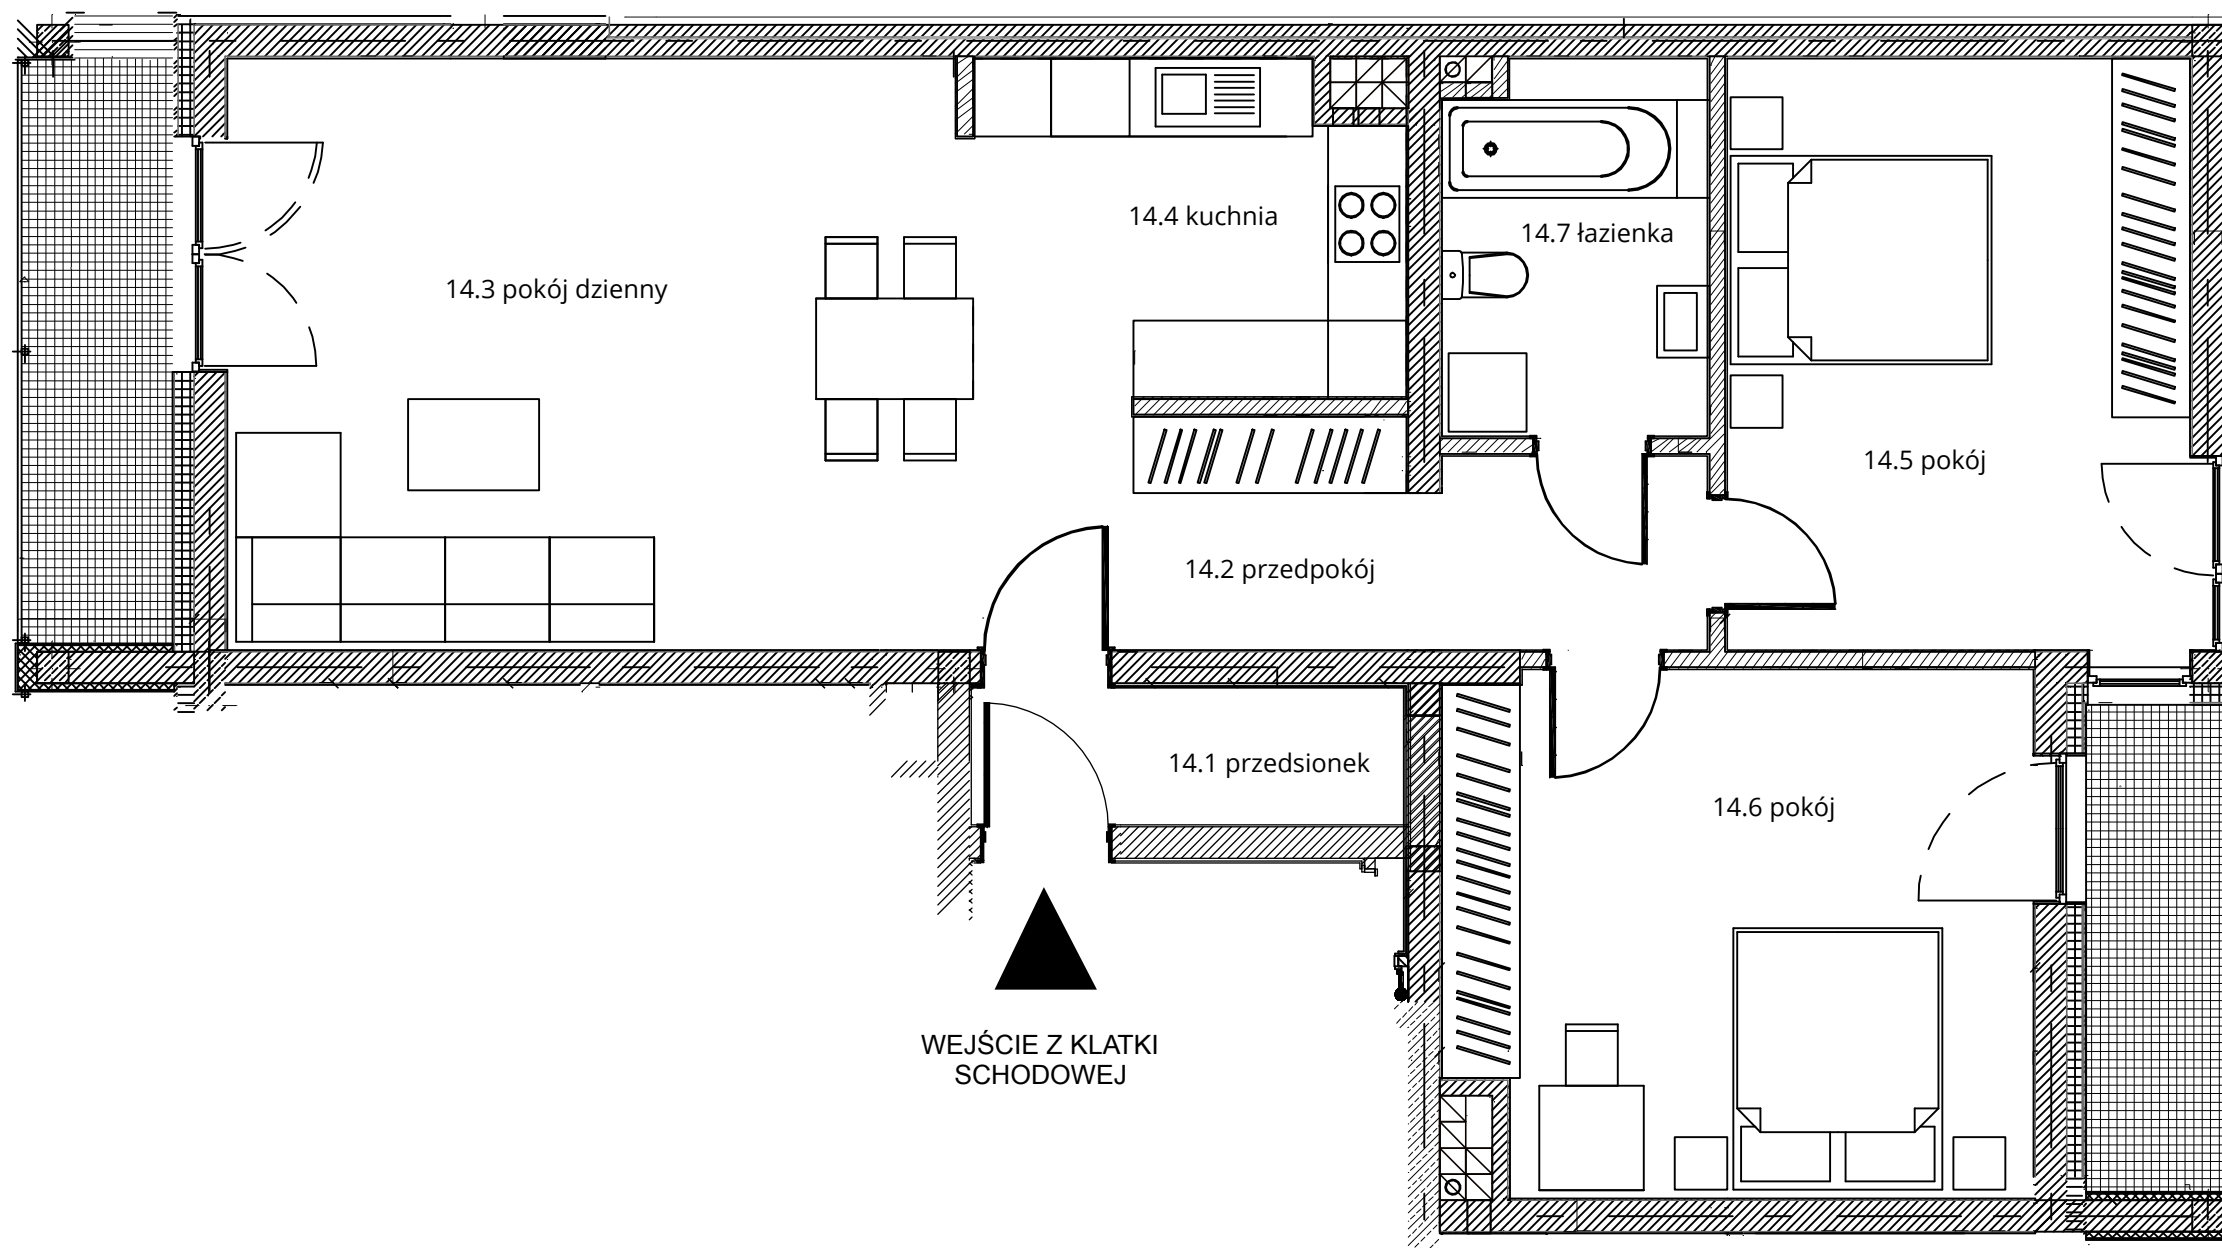

NOWA CEGIELNIA
WARSZAWSKA 185



l.p.	nazwa	pow.
14.1	przedsiónek	3,56 m ²
14.2	przedpokój	9,44 m ²
14.3	pokój dzienny	25,84 m ²
14.4	kuchnia	8,20 m ²
14.5	pokój	16,06 m ²
14.6	pokój	17,69 m ²
14.7	łazienka	5,73 m ²
razem 86,52 m ²		taras - 4,36+5,45=9,81 m ²

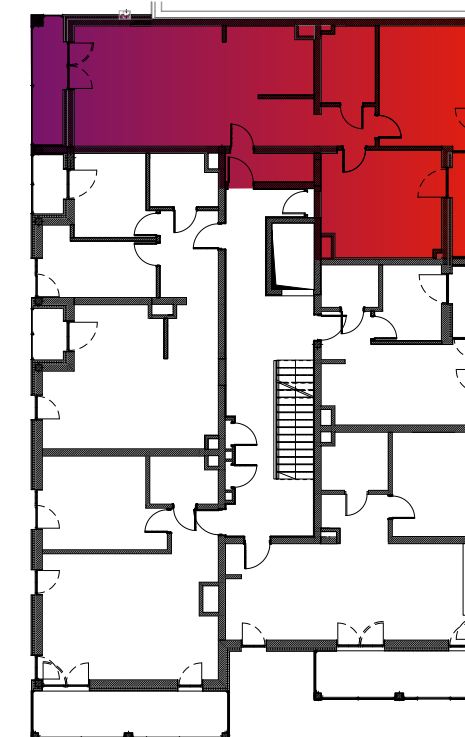

www.nowa-cegielnia.pl