



Budynek nr 4 - II piętro - Mieszkanie nr 15



NOWA CEGIELNIA
WARSZAWSKA 185

| Zestawienie pomieszczeń | | |
|----------------------------|-----------------------|-----------------------------|
| l.p. | nazwa | pow. |
| 15.1 | przedpokój | 3,43 m ² |
| 15.2 | pokój z an. kuchennym | 15,76 m ² |
| 15.3 | pokój | 6,63 m ² |
| 15.4 | łazienka | 3,14 m ² |
| razem 28,96 m ² | | taras - 2,96 m ² |

WEJŚCIE Z KLATKI
SCHODOWEJ

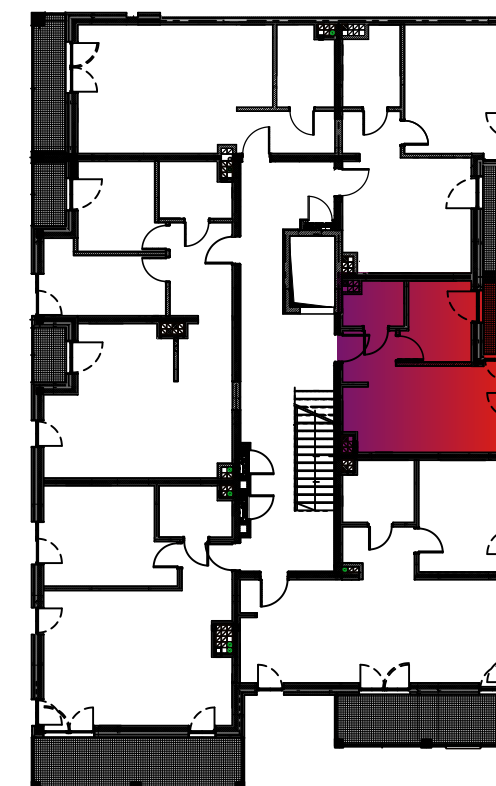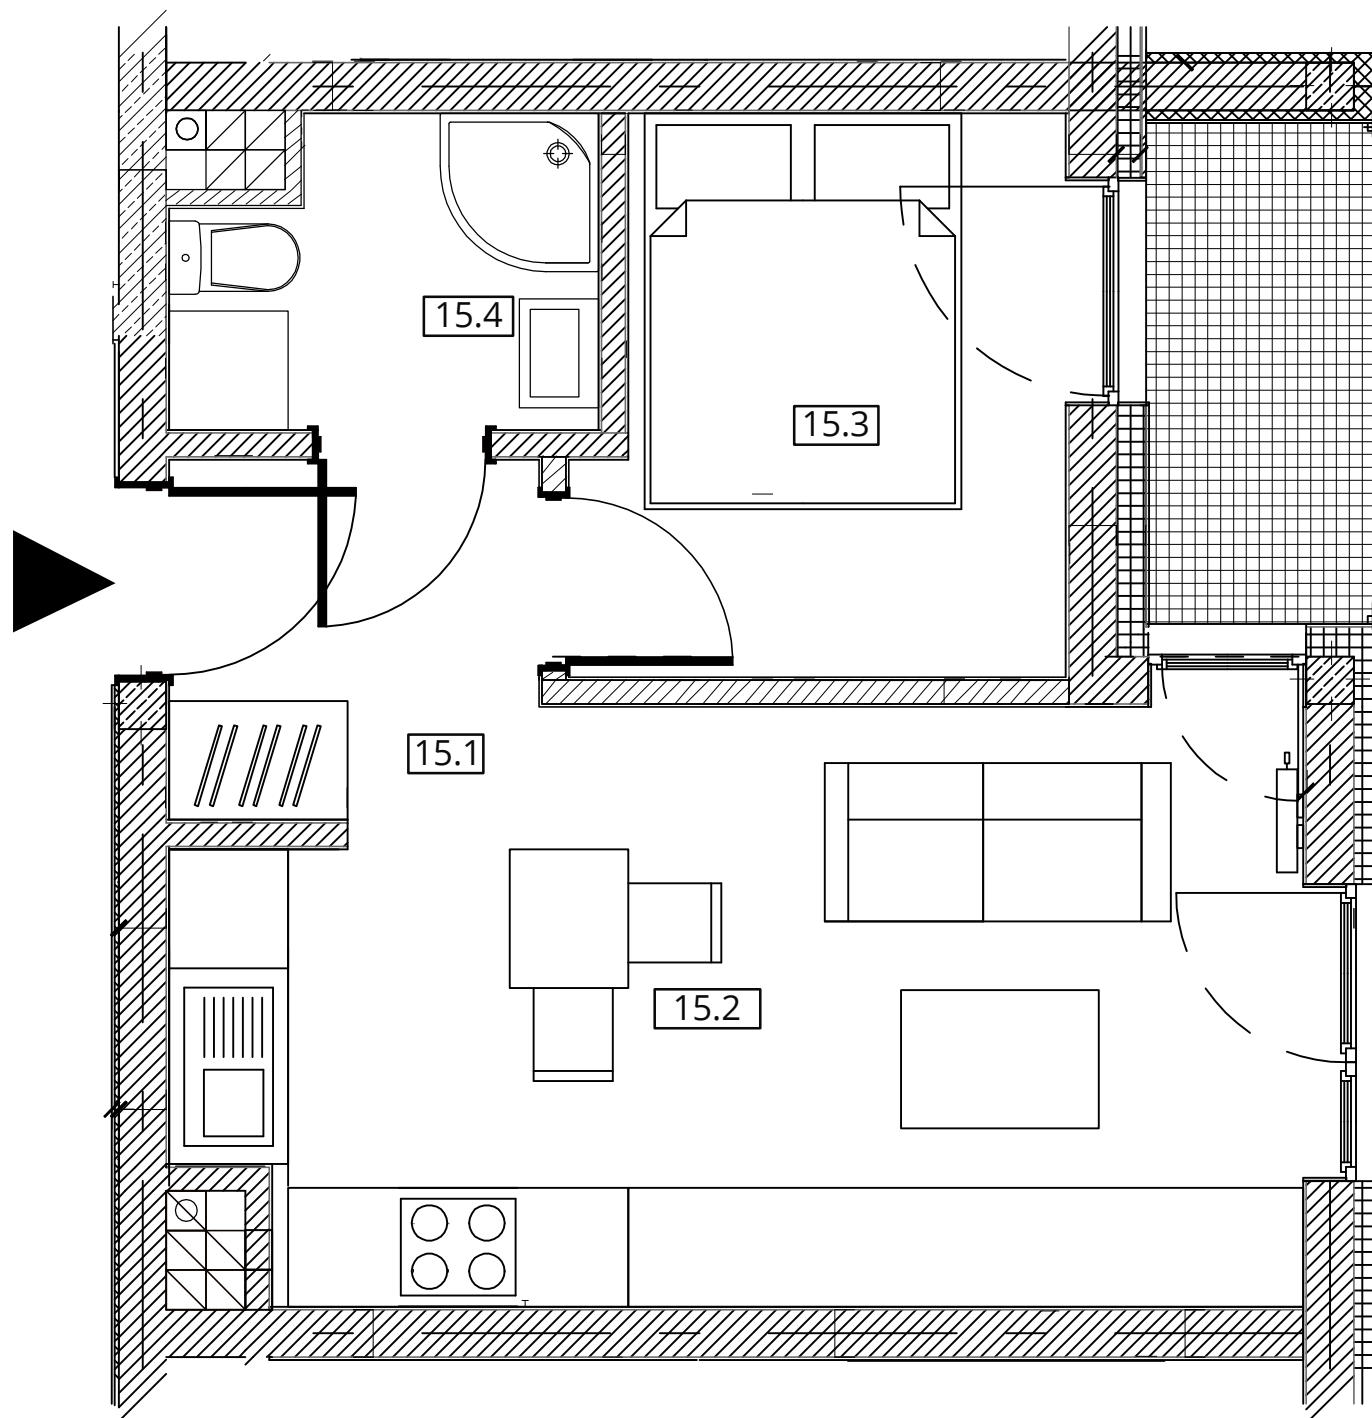

www.nowa-cegielnia.pl