


# Budynek nr 4 - III piętro - Mieszkanie nr 16

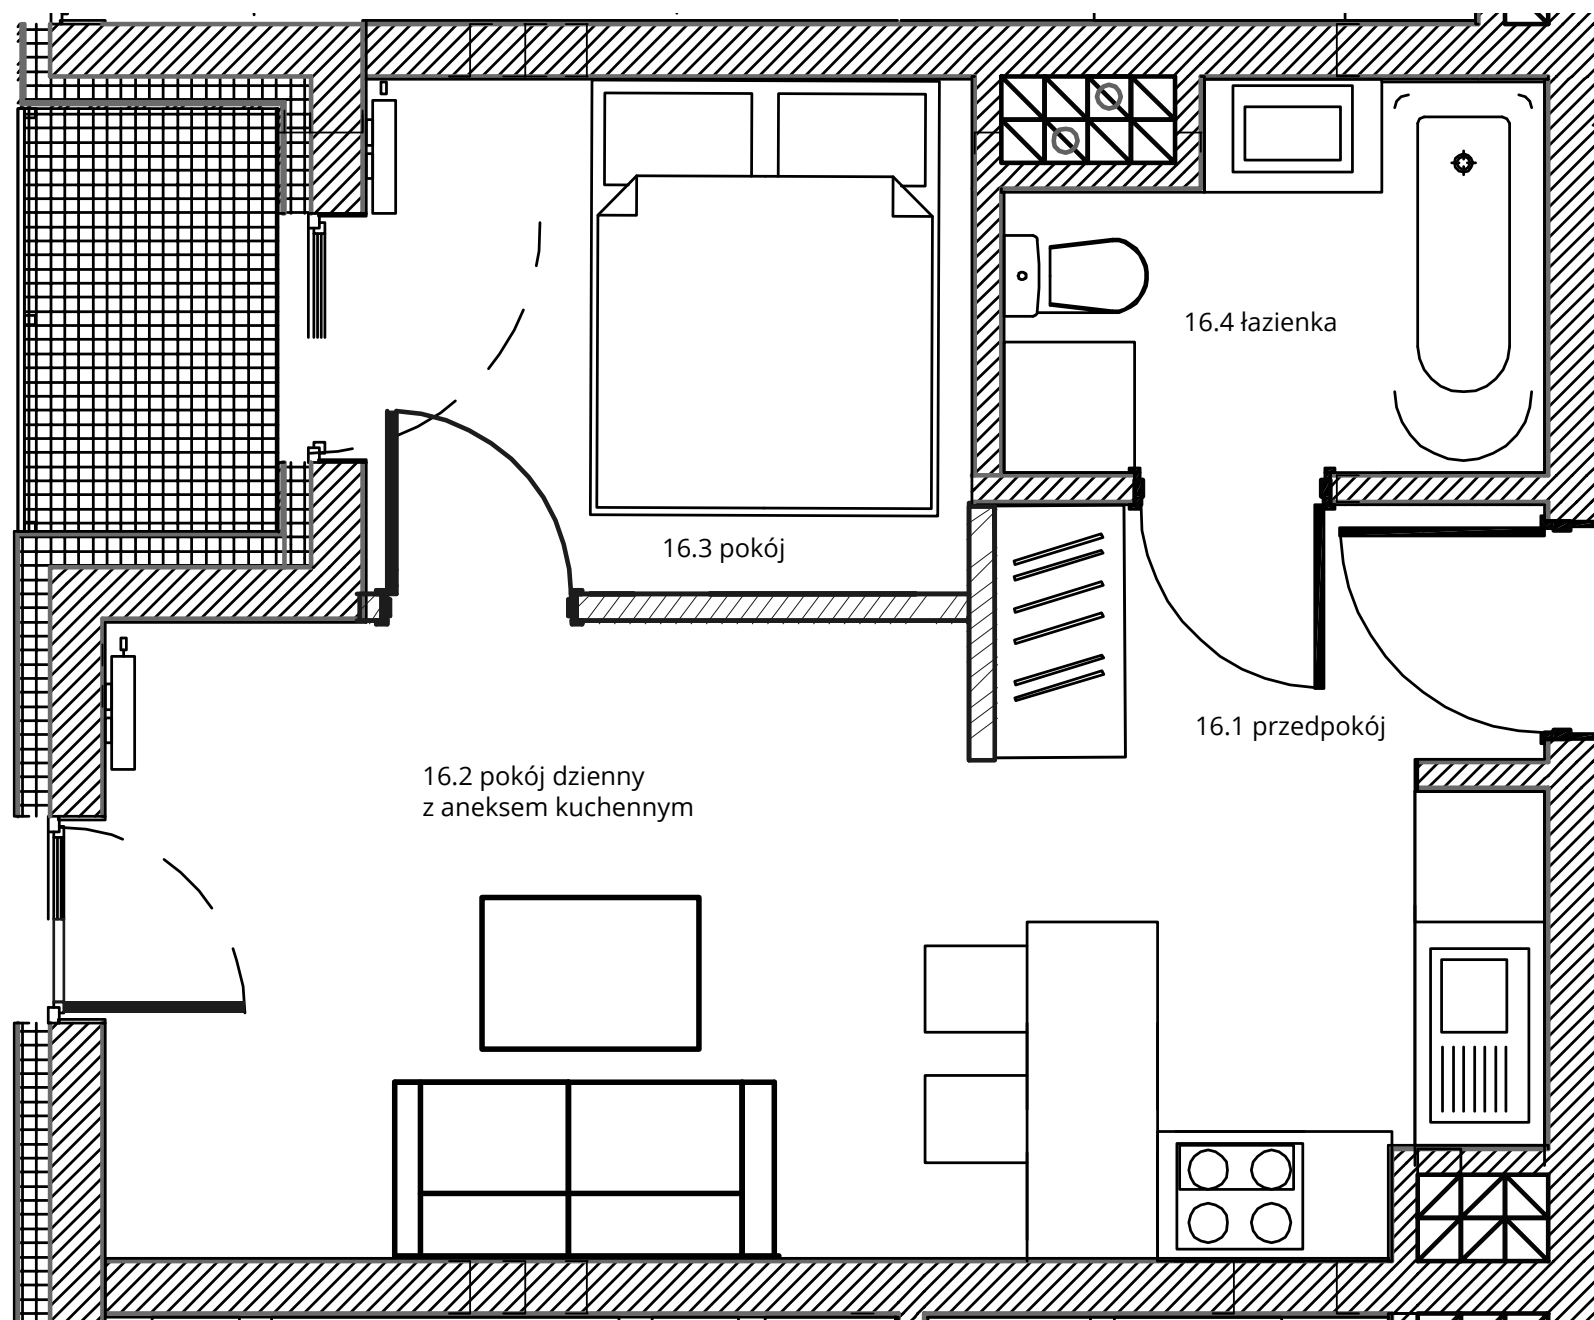

NOWA CEGIELNIA  
WARSZAWSKA 185



Zestawienie pomieszczeń		
l.p.	nazwa	pow.
16.1	przedpokój	2,91 m <sup>2</sup>
16.2	pokój dzienny z aneksem	17,30 m <sup>2</sup>
16.3	pokój	6,56 m <sup>2</sup>
16.4	łazienka	4,03 m <sup>2</sup>
razem 30,80 m <sup>2</sup>		taras - 2,28 m <sup>2</sup>



[www.nowa-cegielnia.pl](http://www.nowa-cegielnia.pl)