



# Budynek nr 4 - III piętro - Mieszkanie nr 19

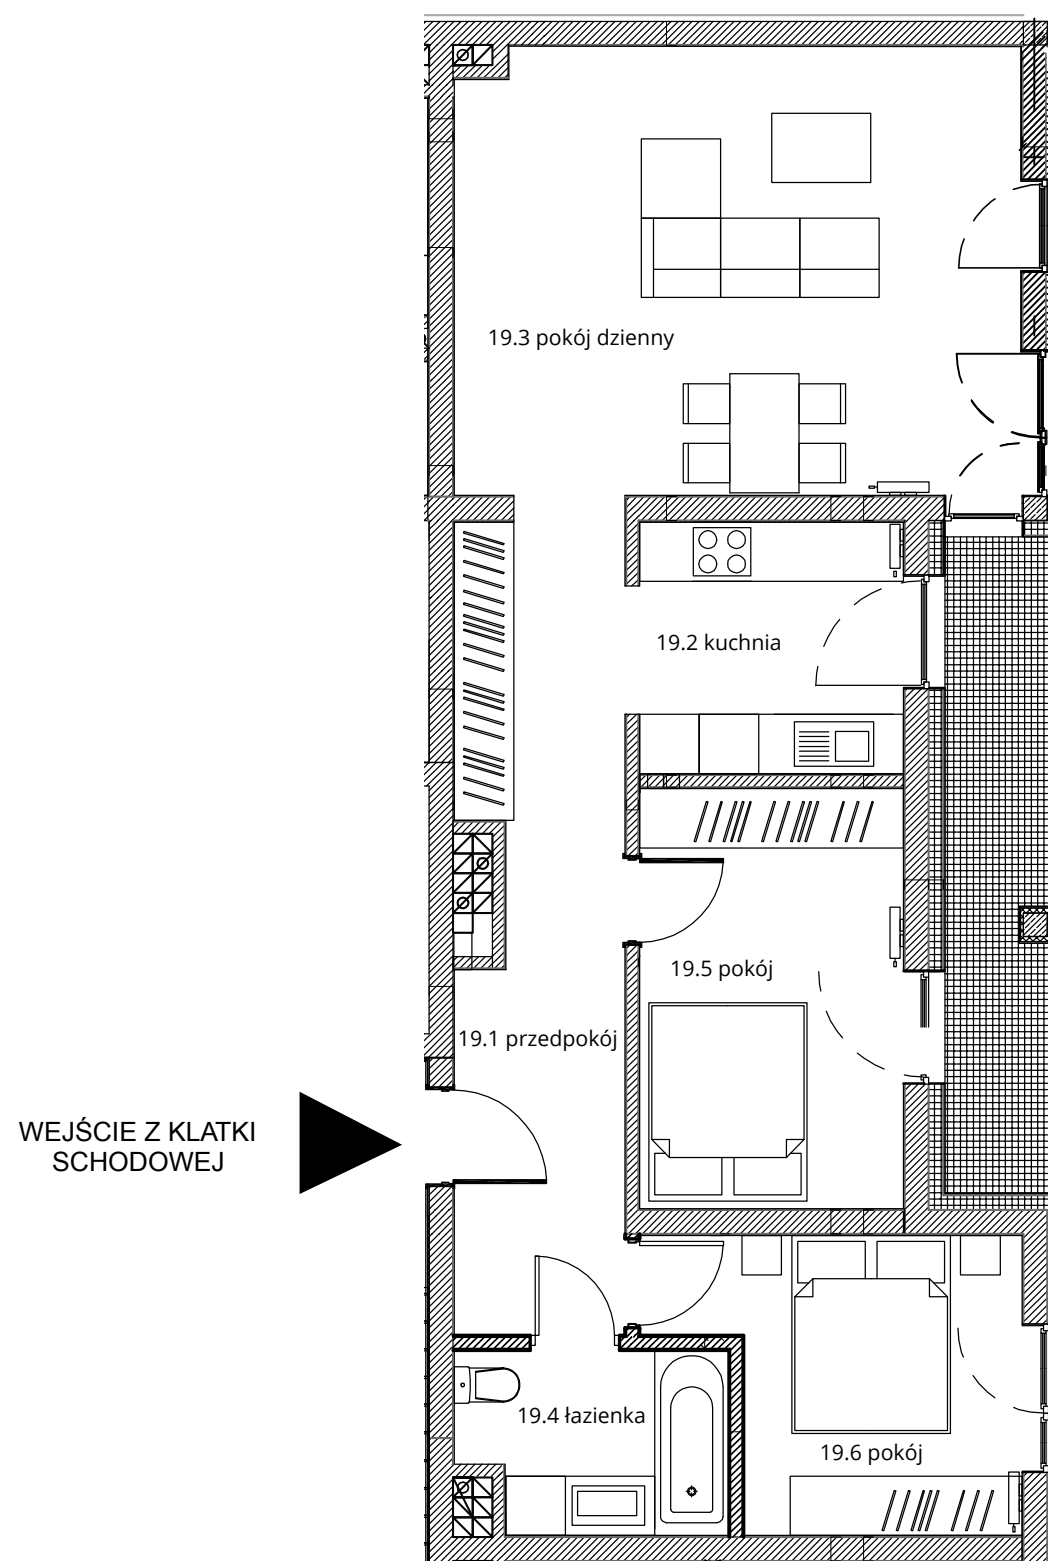

NOWA CEGIELNIA  
WARSZAWSKA 185



Zestawienie pomieszczeń		
l.p.	nazwa	pow.
19.1	przedpokój	13,34 m <sup>2</sup>
19.2	kuchnia	6,76 m <sup>2</sup>
19.3	pokój dzienny	25,79 m <sup>2</sup>
19.4	łazienka	4,81 m <sup>2</sup>
19.5	pokój	11,18 m <sup>2</sup>
19.6	pokój	9,57 m <sup>2</sup>
razem 71,45 m <sup>2</sup>		taras - 7,50 m <sup>2</sup>

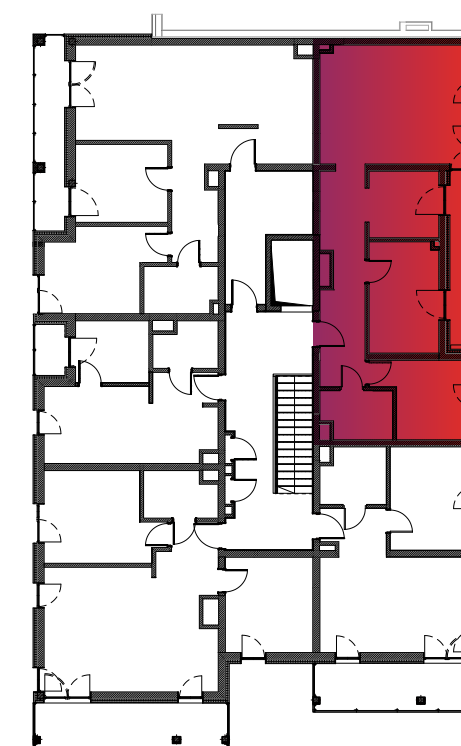

[www.nowa-cegielnia.pl](http://www.nowa-cegielnia.pl)