


# Budynek nr 4 - III piętro - Mieszkanie nr 19




**NOWA CEGIELNIA**  
WARSZAWSKA 185

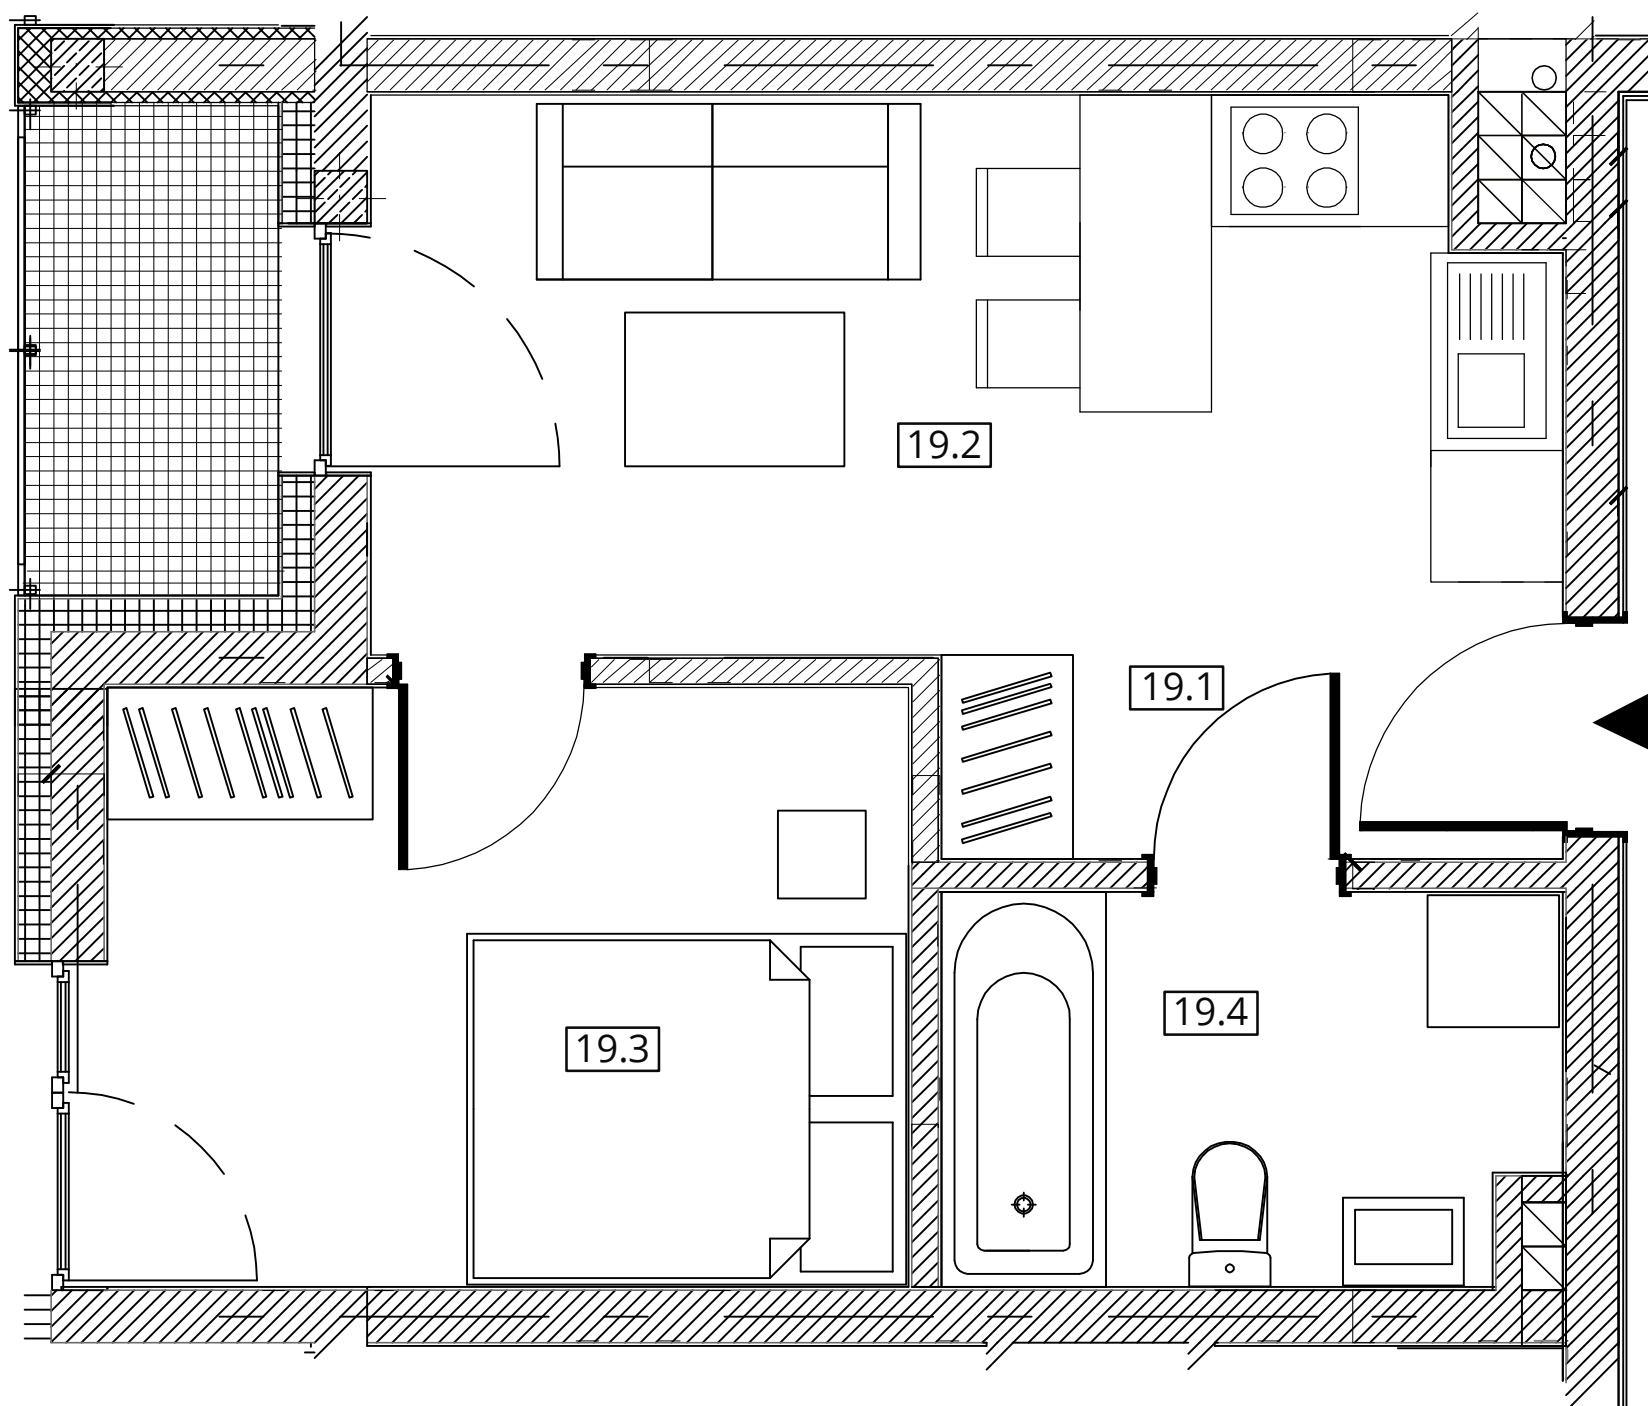

WEJŚCIE Z KLATKI  
SCHODOWEJ

| Zestawienie pomieszczeń    |                       |                             |
|----------------------------|-----------------------|-----------------------------|
| l.p.                       | nazwa                 | pow.                        |
| 19.1                       | przedpokój            | 3,56 m <sup>2</sup>         |
| 19.2                       | pokój z an. kuchennym | 12,54 m <sup>2</sup>        |
| 19.3                       | pokój                 | 9,97 m <sup>2</sup>         |
| 19.4                       | łazienka              | 4,93 m <sup>2</sup>         |
| razem 31,00 m <sup>2</sup> |                       | taras - 2,64 m <sup>2</sup> |

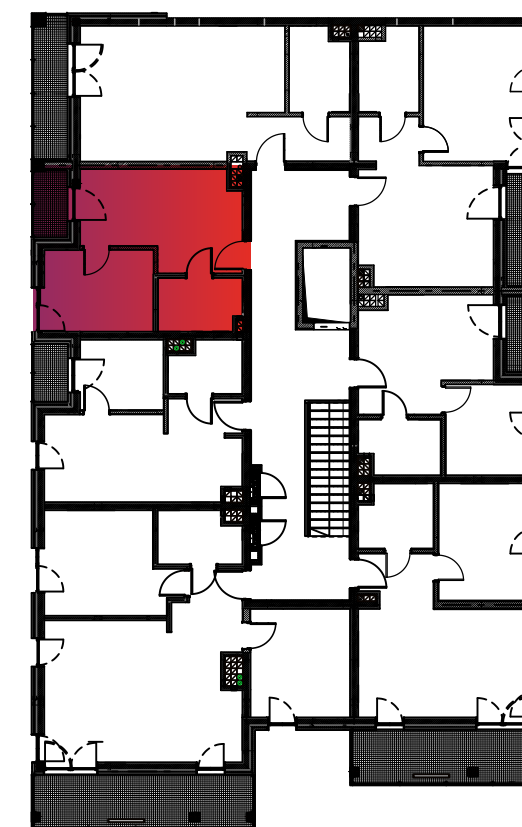

[www.nowa-cegielnia.pl](http://www.nowa-cegielnia.pl)

