



Budynek nr 4 - III piętro - Mieszkanie nr 22

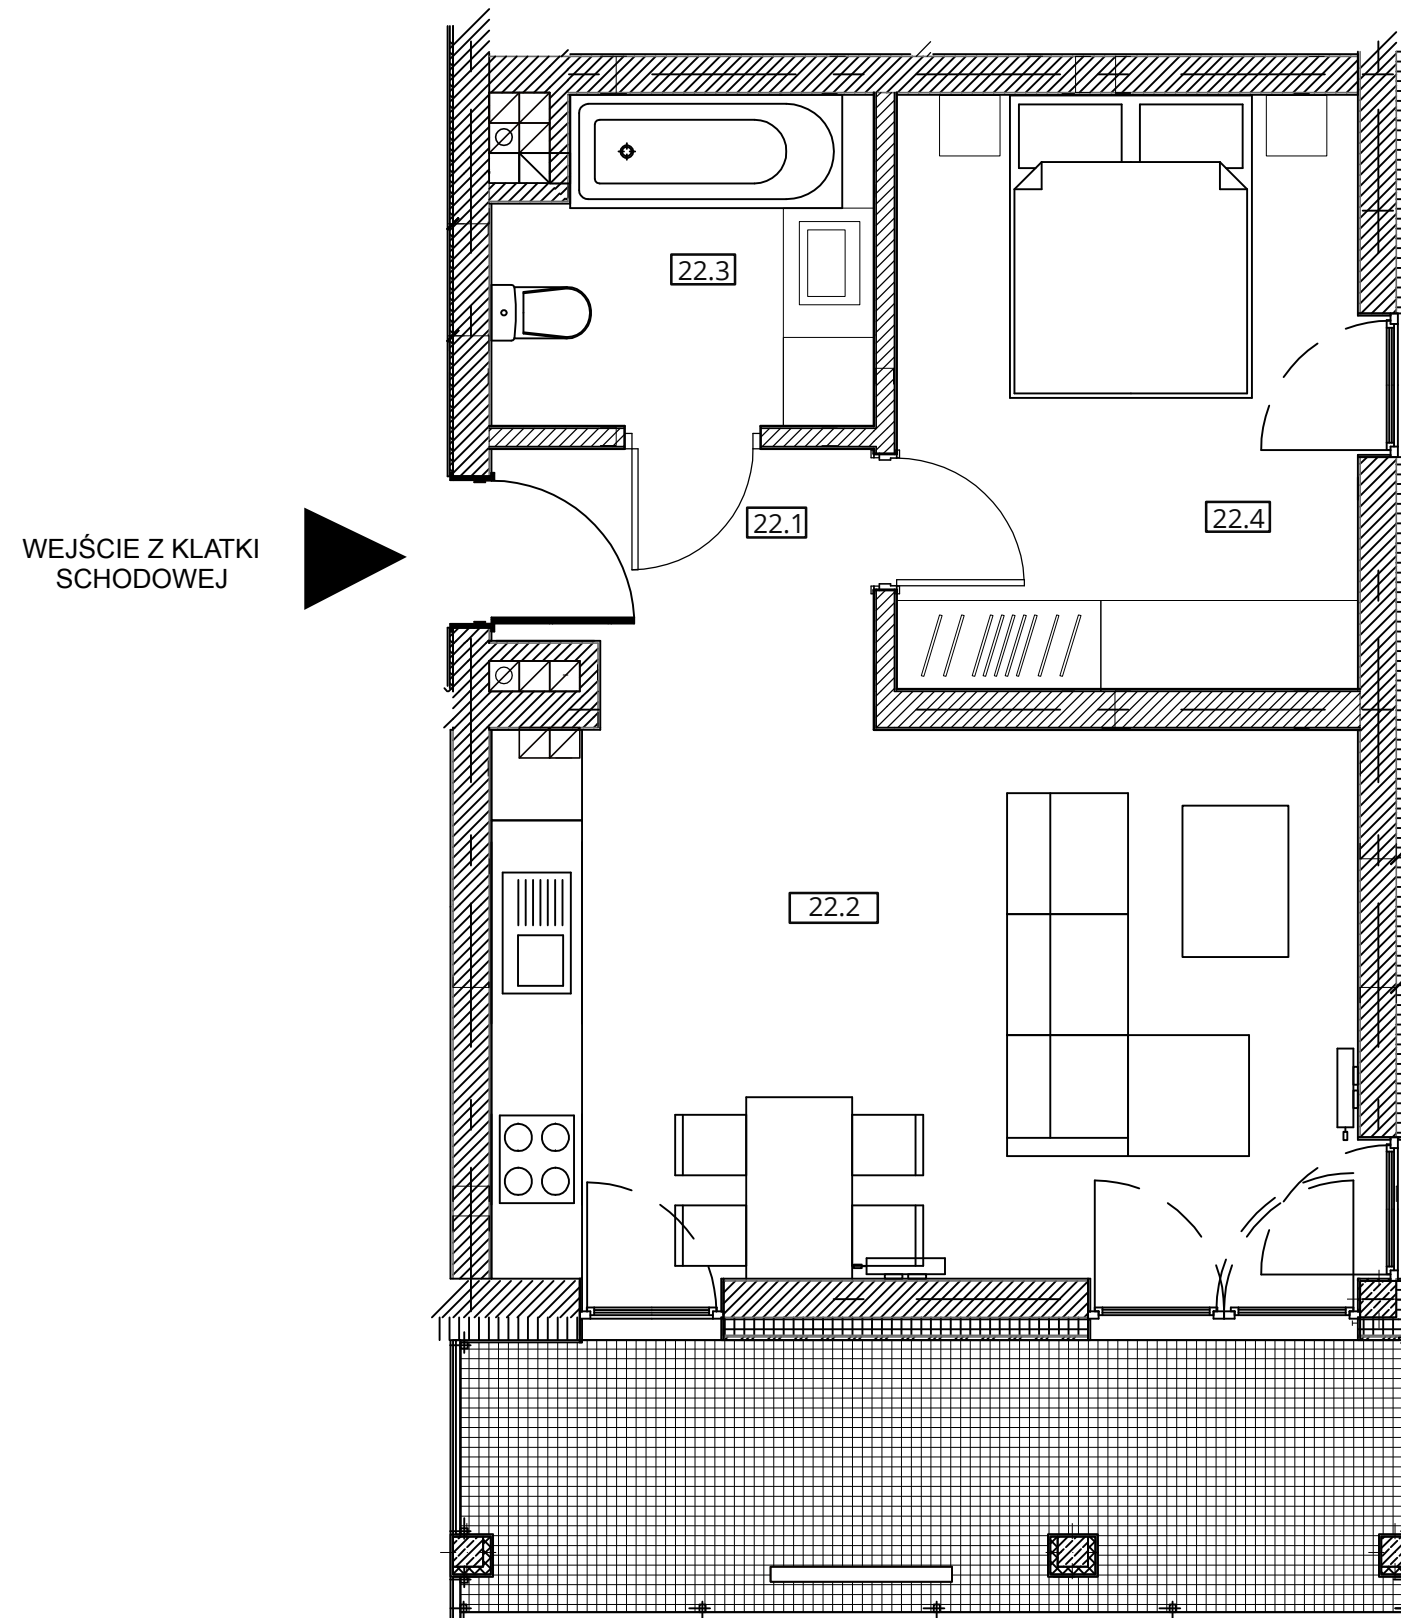

NOWA CEGIELNIA
WARSZAWSKA 185



Zestawienie pomieszczeń		
l.p.	nazwa	pow.
22.1	przedpokój	4,28 m ²
22.2	pokój dz. z aneksem kuch.	20,80 m ²
22.3	łazienka	5,17 m ²
22.4	pokój	11,99 m ²
razem 42,24 m ²		taras - 10,74 m ²

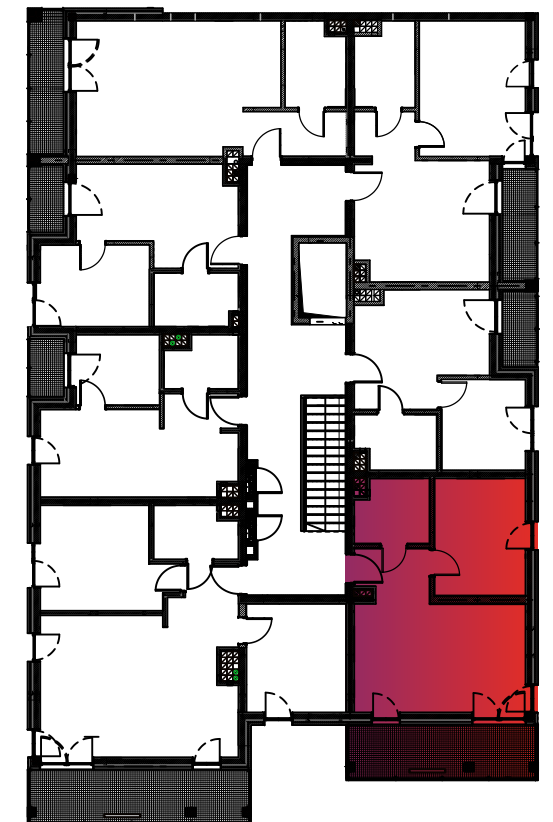

www.nowa-cegielnia.pl