


Budynek nr 4 - Parter - Mieszkanie nr 3

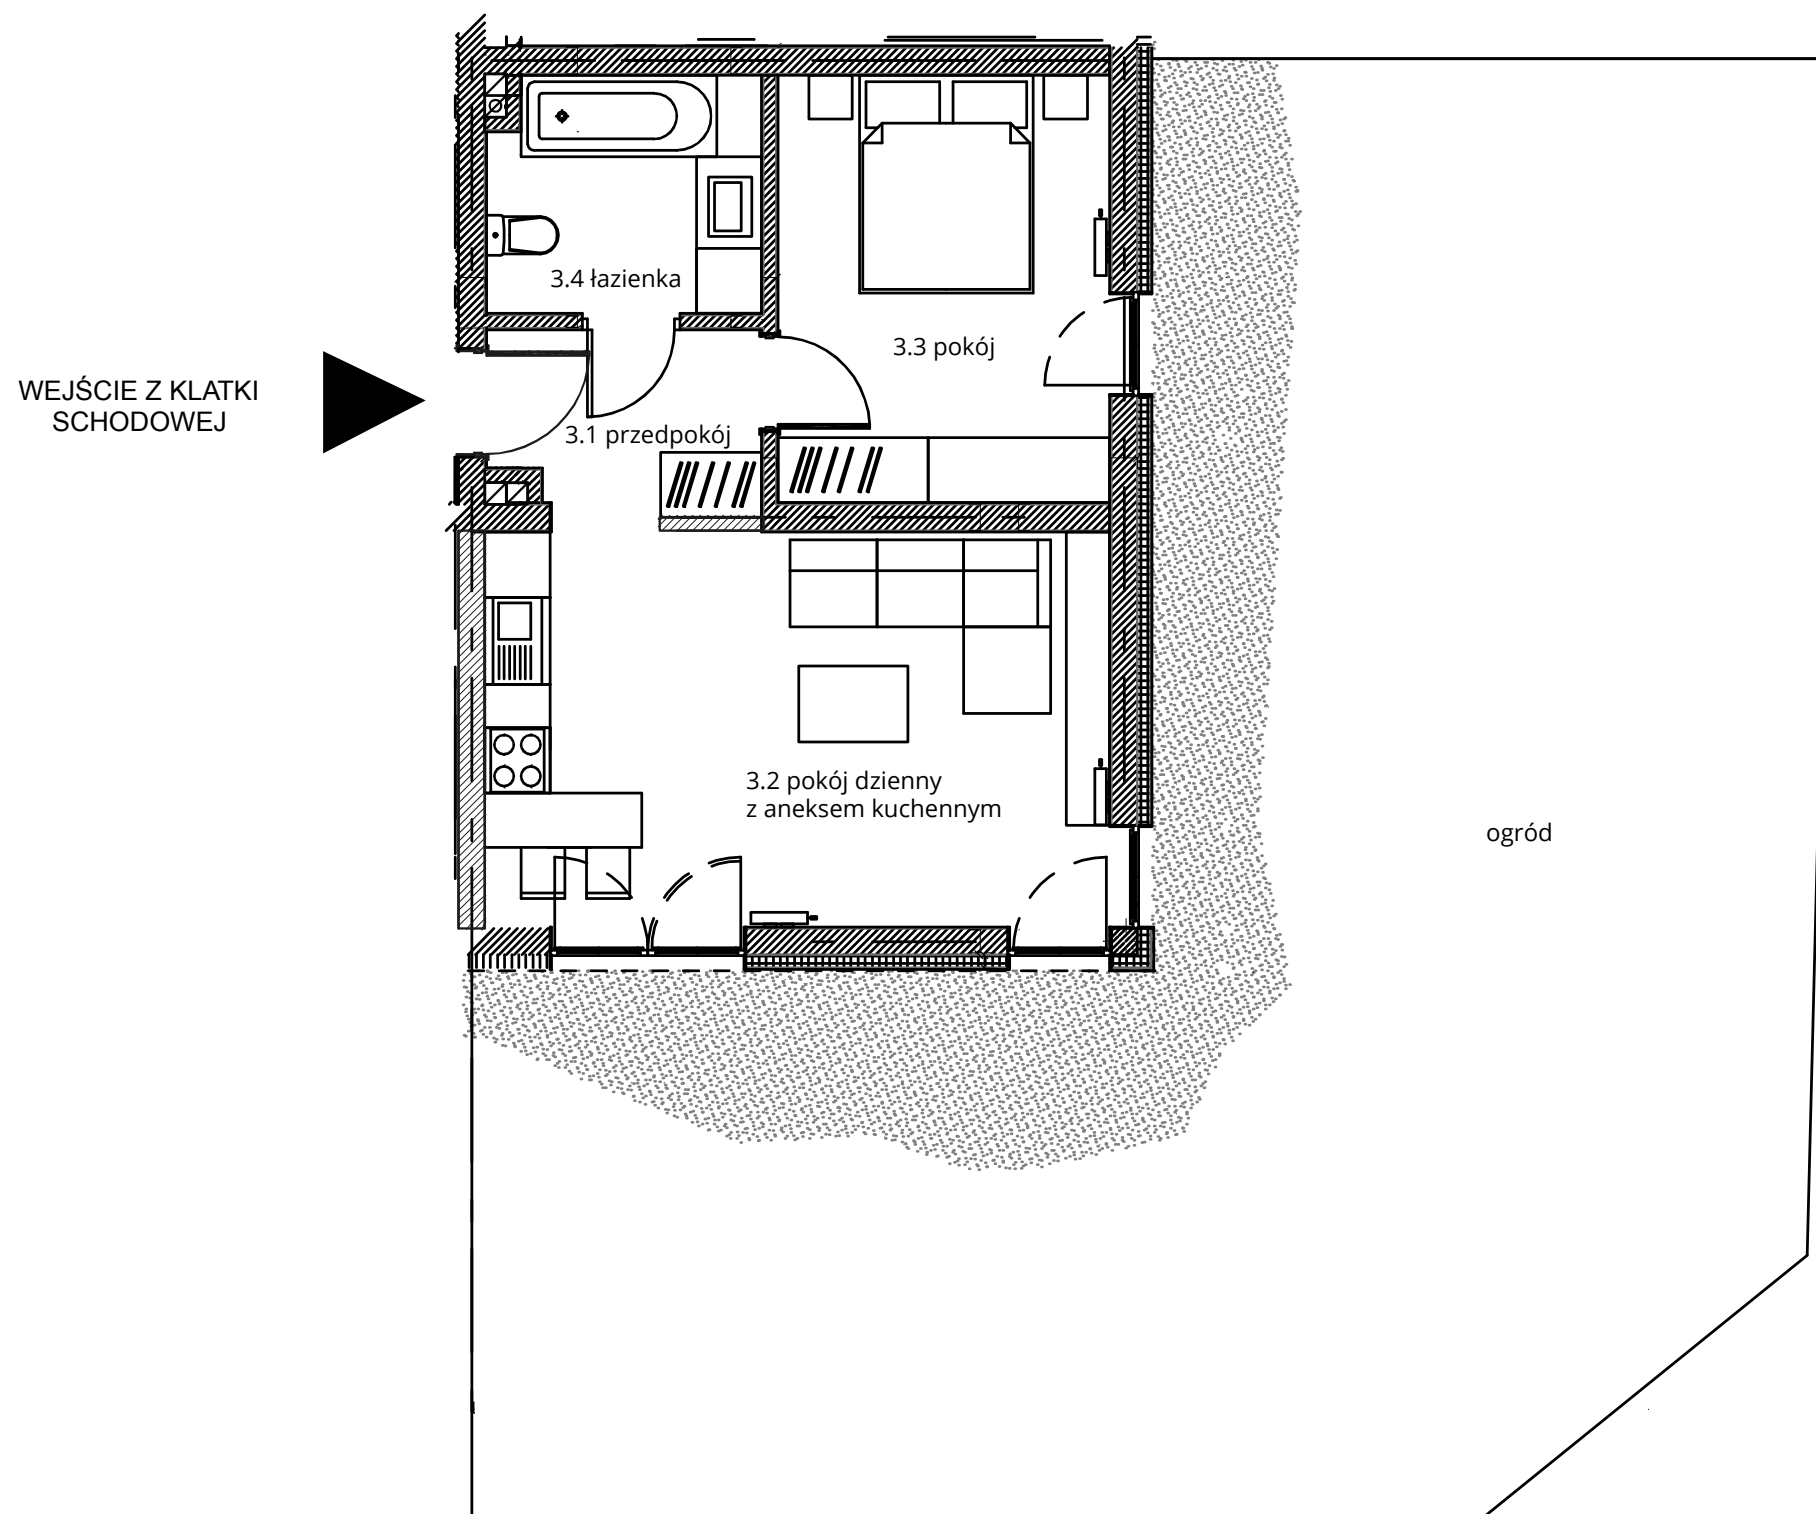

NOWA CEGIELNIA
WARSZAWSKA 185



| Zestawienie pomieszczeń | | |
|----------------------------|-------------------------|-------------------------------|
| l.p. | nazwa | pow. |
| 3.1 | przedpokój | 4,01 m ² |
| 3.2 | pokój dzienny z aneksem | 20,80 m ² |
| 3.3 | pokój | 11,99 m ² |
| 3.4 | łazienka | 5,37 m ² |
| razem 42,17 m ² | | ogród - 116,16 m ² |



www.cegielniapark.pl

Powierzchnia ogrodu wskazana na niniejszej karcie może ulec zmianie, na co Klient wyraża zgodę.