



Budynek nr 4 - Parter - Mieszkanie nr 4

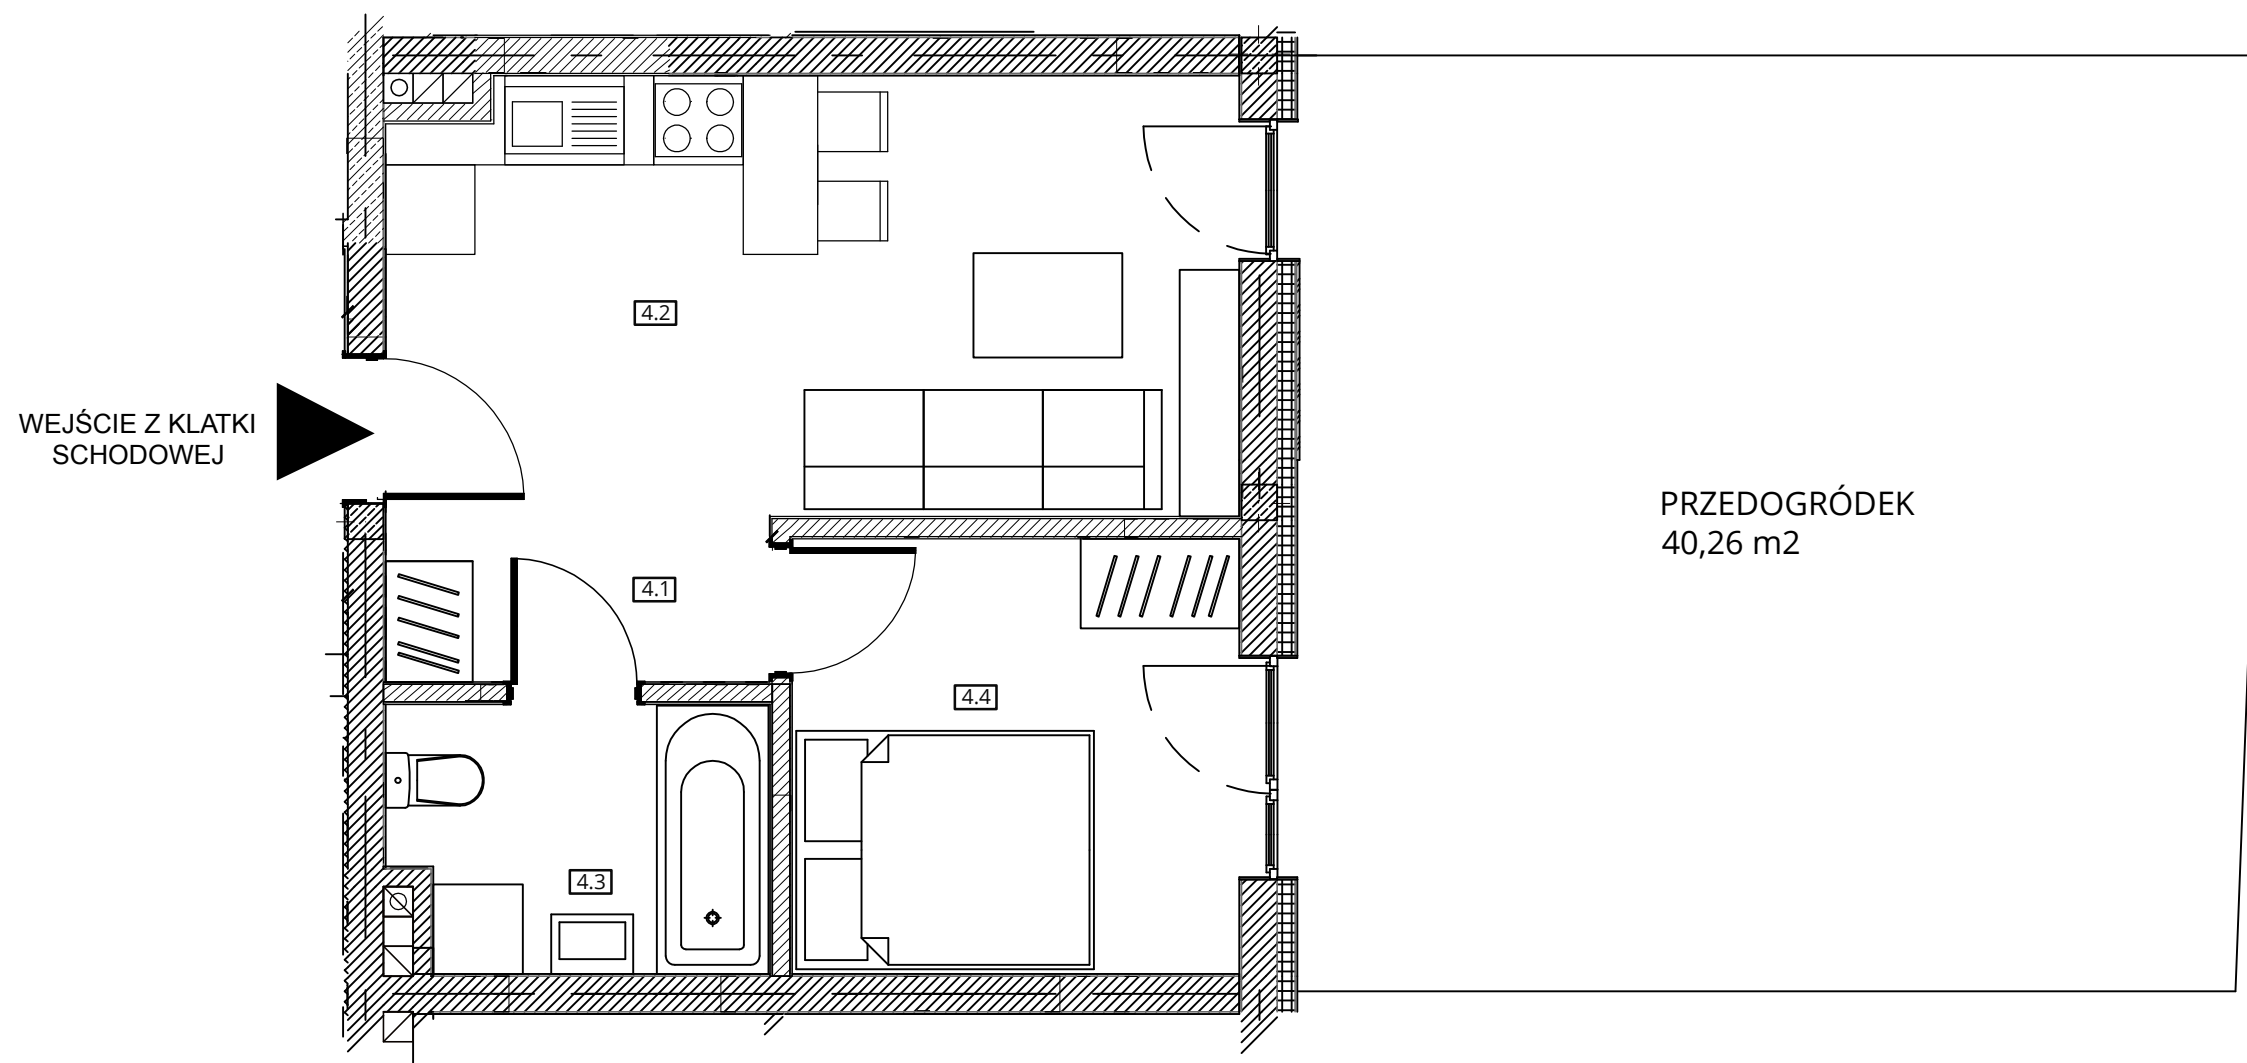

NOWA CEGIELNIA
WARSZAWSKA 185



Zestawienie pomieszczeń		
l.p.	nazwa	pow.
4.1	przedpokój	5,82 m ²
4.2	pokój dzienny z an.kuch.	13,77 m ²
4.3	łazienka	4,44 m ²
4.4	pokój	8,76 m ²
razem 32,79 m ²		ogród - 40,26 m ²

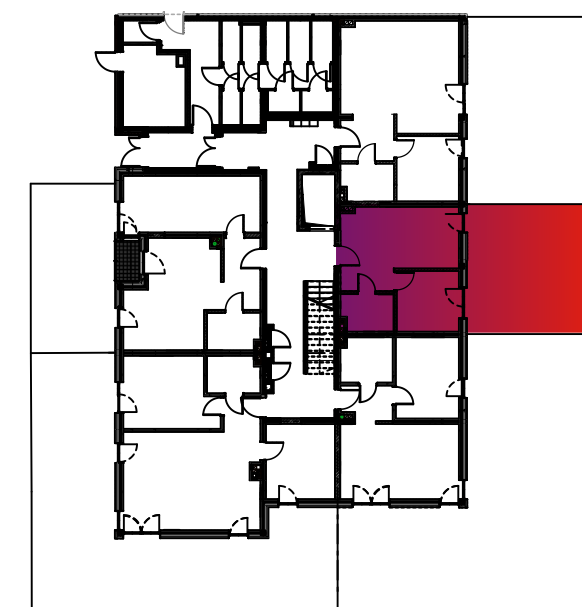

www.nowa-cegielnia.pl

Powierzchnia ogrodu wskazana na niniejszej karcie może ulec zmianie, na co Klient wyraża zgodę.