


Budynek nr 4 - Parter - Mieszkanie nr 4

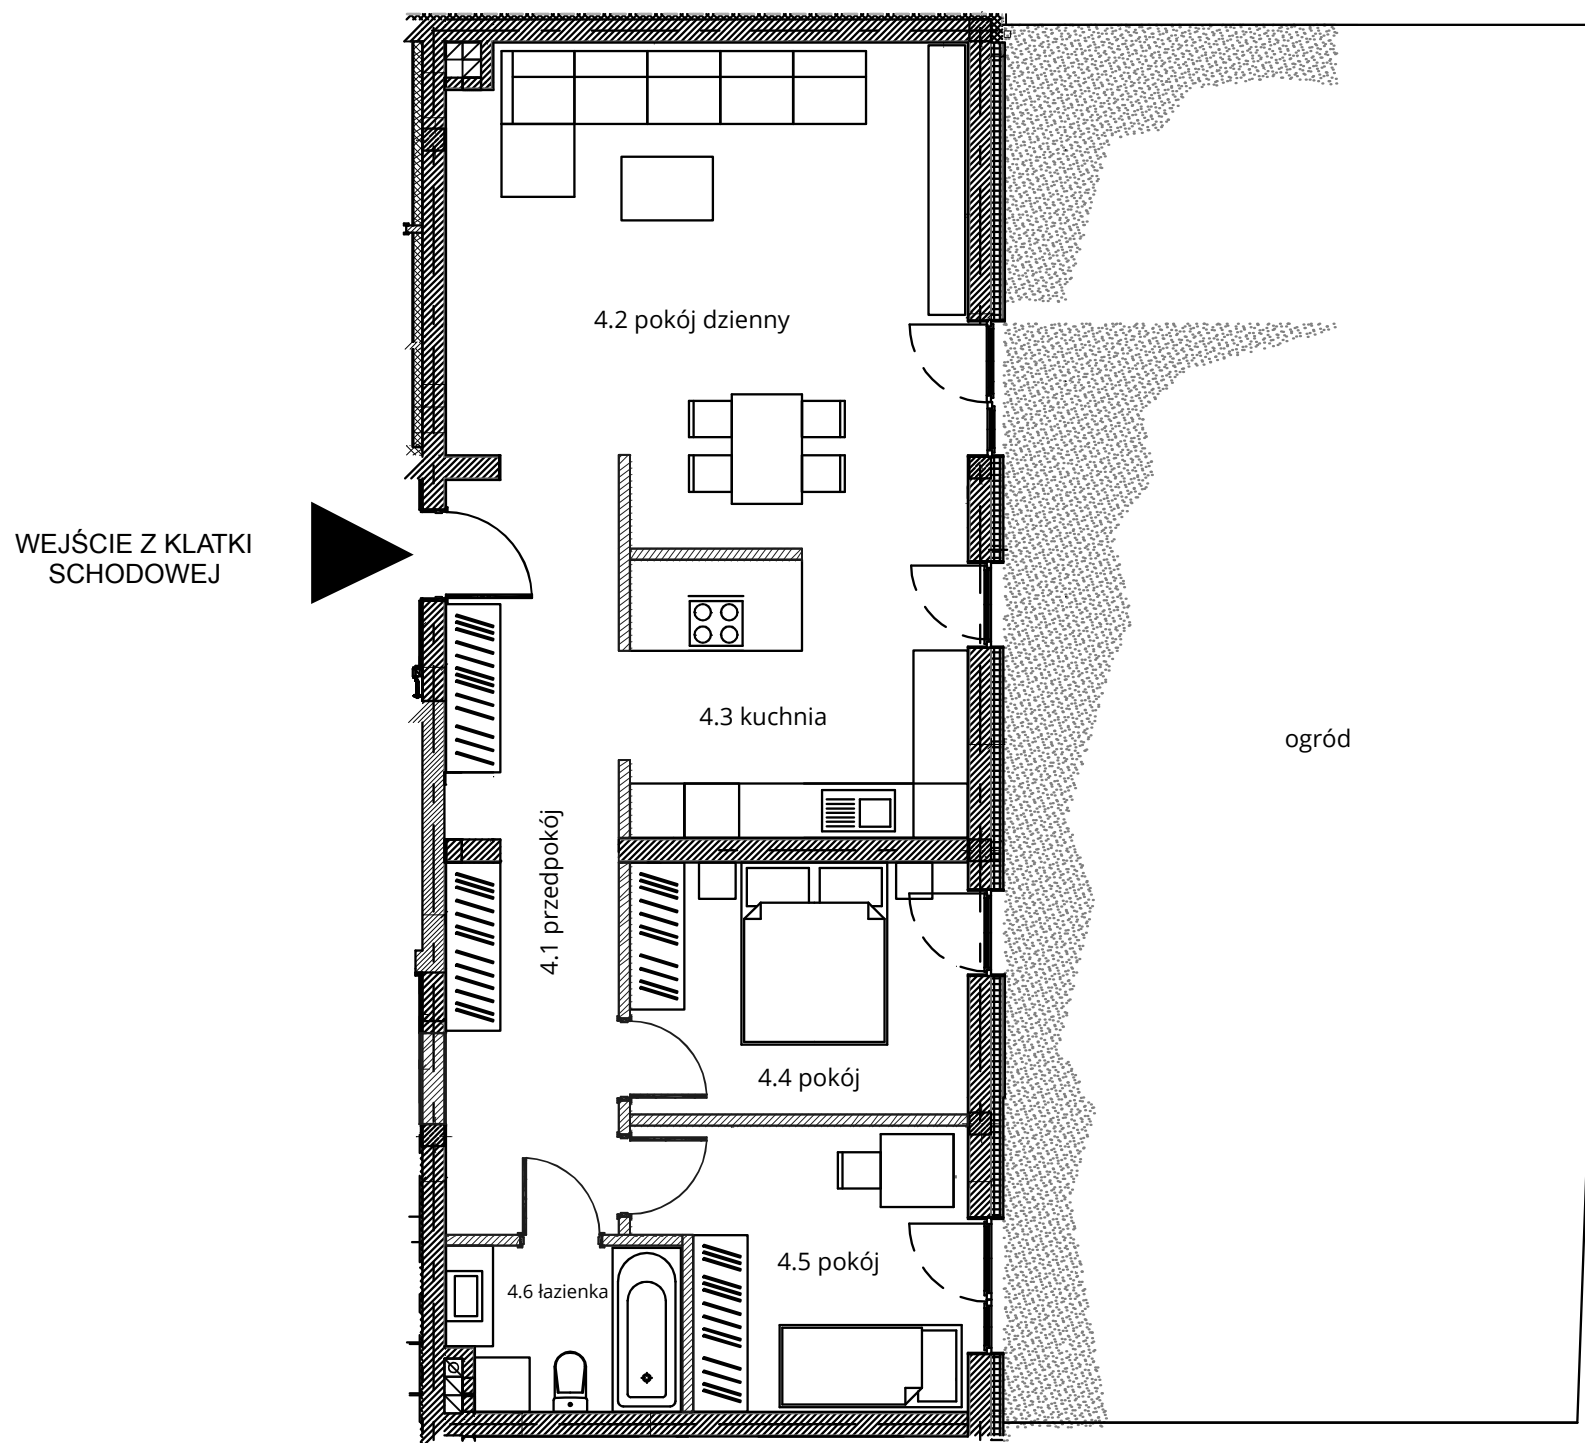

NOWA CEGIELNIA
WARSZAWSKA 185



Zestawienie pomieszczeń		
l.p.	nazwa	pow.
4.1	przedpokój	15,19 m ²
4.2	pokój dzienny	29,58 m ²
4.3	kuchnia	11,13 m ²
4.4	pokój	10,16 m ²
4.5	pokój	10,21 m ²
4.6	łazienka	4,44 m ²
razem 80,71 m ²		ogród - 99,24 m ²



www.nowa-cegielnia.pl

Powierzchnia ogrodu wskazana na niniejszej karcie może ulec zmianie, na co Klient wyraża zgodę.