



Budynek nr 4 - I piętro - Mieszkanie nr 8

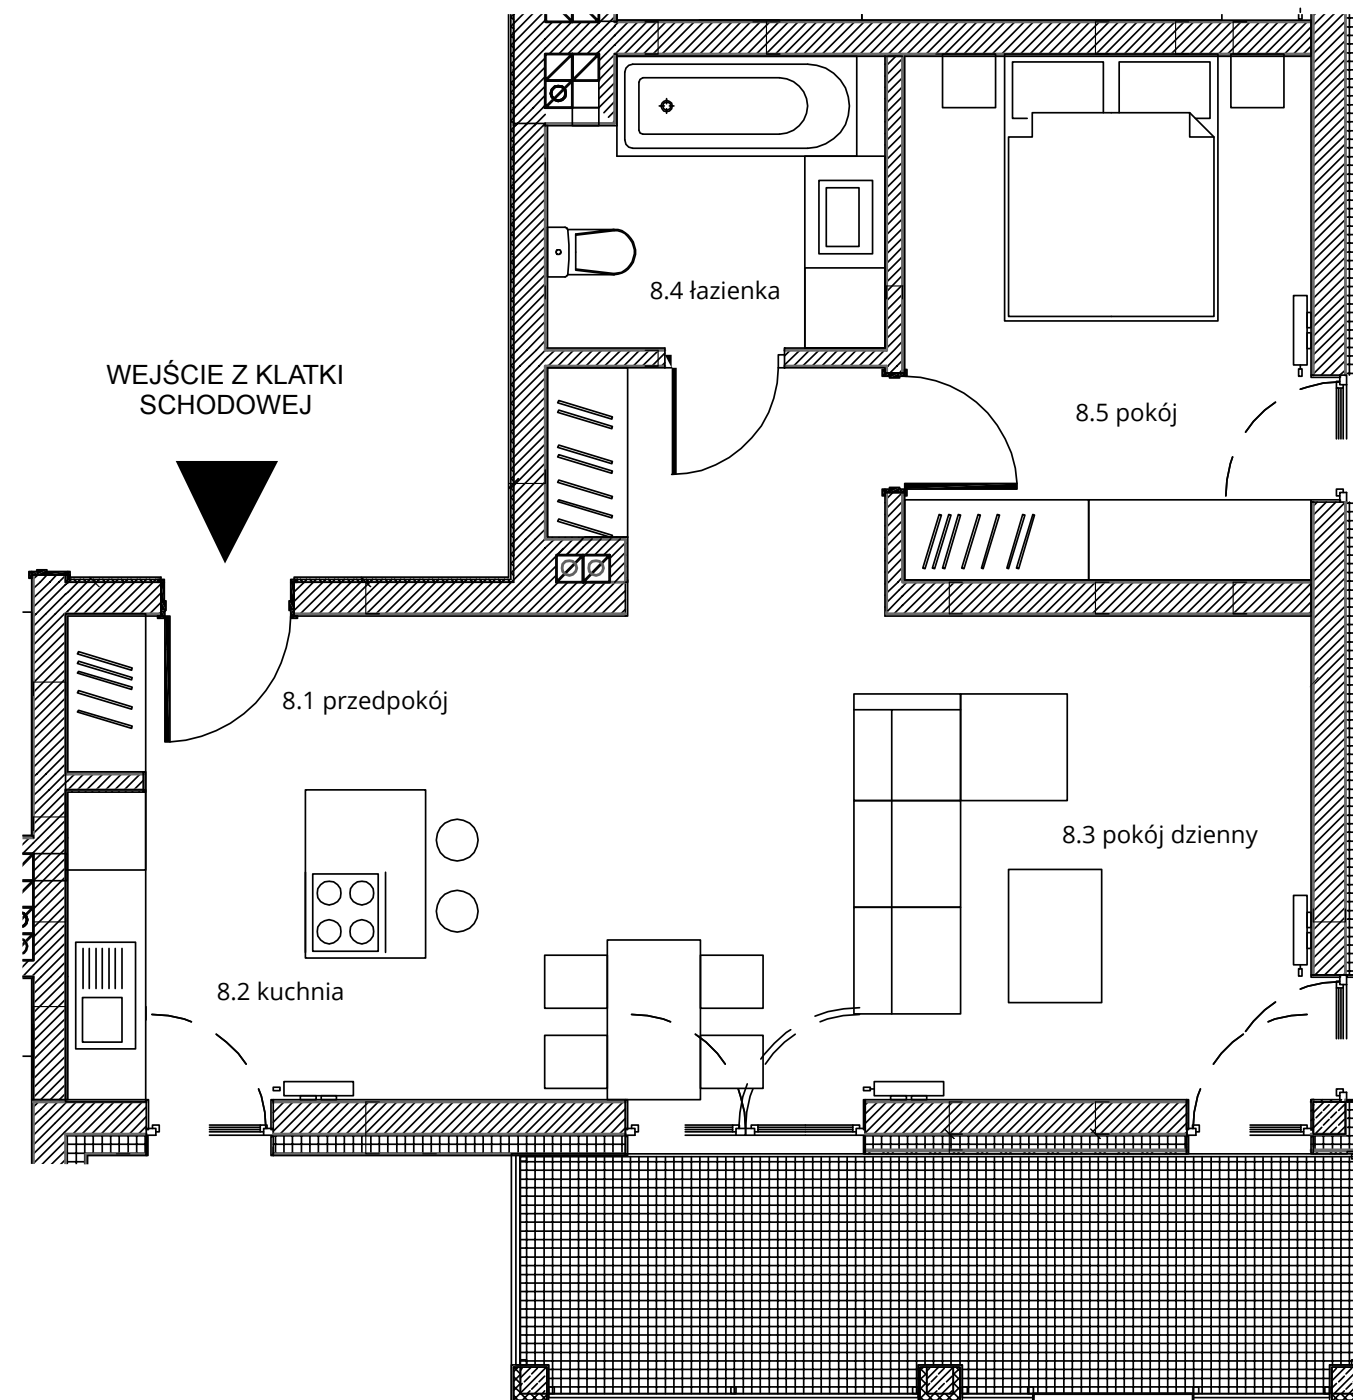

NOWA CEGIELNIA
WARSZAWSKA 185



Zestawienie pomieszczeń		
l.p.	nazwa	pow.
8.1	przedpokój	11,45 m ²
8.2	kuchnia	7,99 m ²
8.3	pokój dzienny	18,61 m ²
8.4	łazienka	5,27 m ²
8.5	pokój	11,99 m ²
razem 55,31 m ²		taras - 11,03 m ²

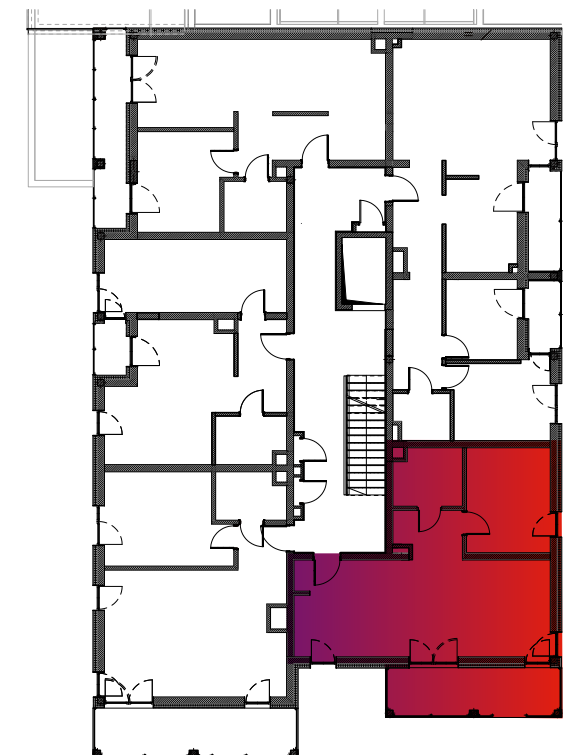

www.nowa-cegielnia.pl