



Budynek nr 4 - I piętro - Mieszkanie nr 9

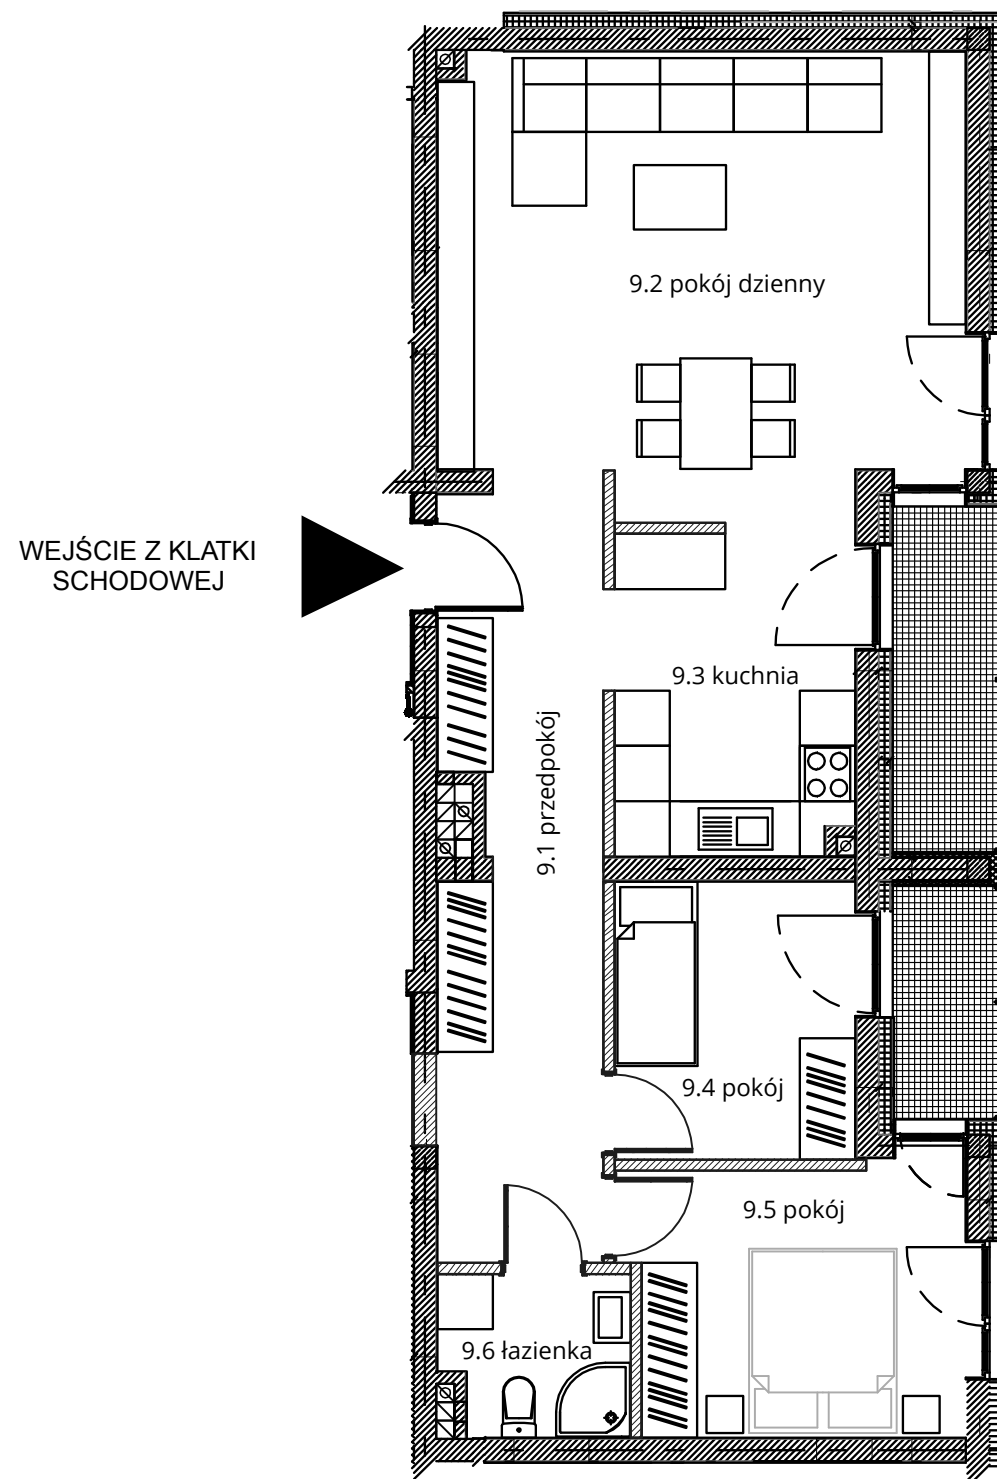

NOWA CEGIELNIA
WARSZAWSKA 185



Zestawienie pomieszczeń		
l.p.	nazwa	pow.
9.1	przedpokój	14,20 m ²
9.2	pokój dzienny	27,32 m ²
9.3	kuchnia	8,94 m ²
9.4	pokój	7,78 m ²
9.5	pokój	10,53 m ²
9.6	łazienka	3,43 m ²
razem 72,20 m ²		taras - 2,96 + 4,38 = 7,34 m ²

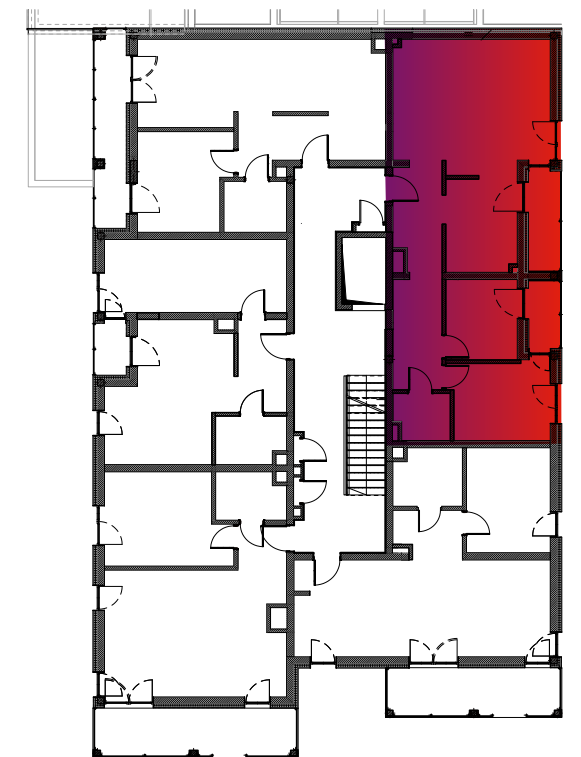

www.nowa-cegielnia.pl