


# Budynek nr 4A - Parter - Mieszkanie nr 1

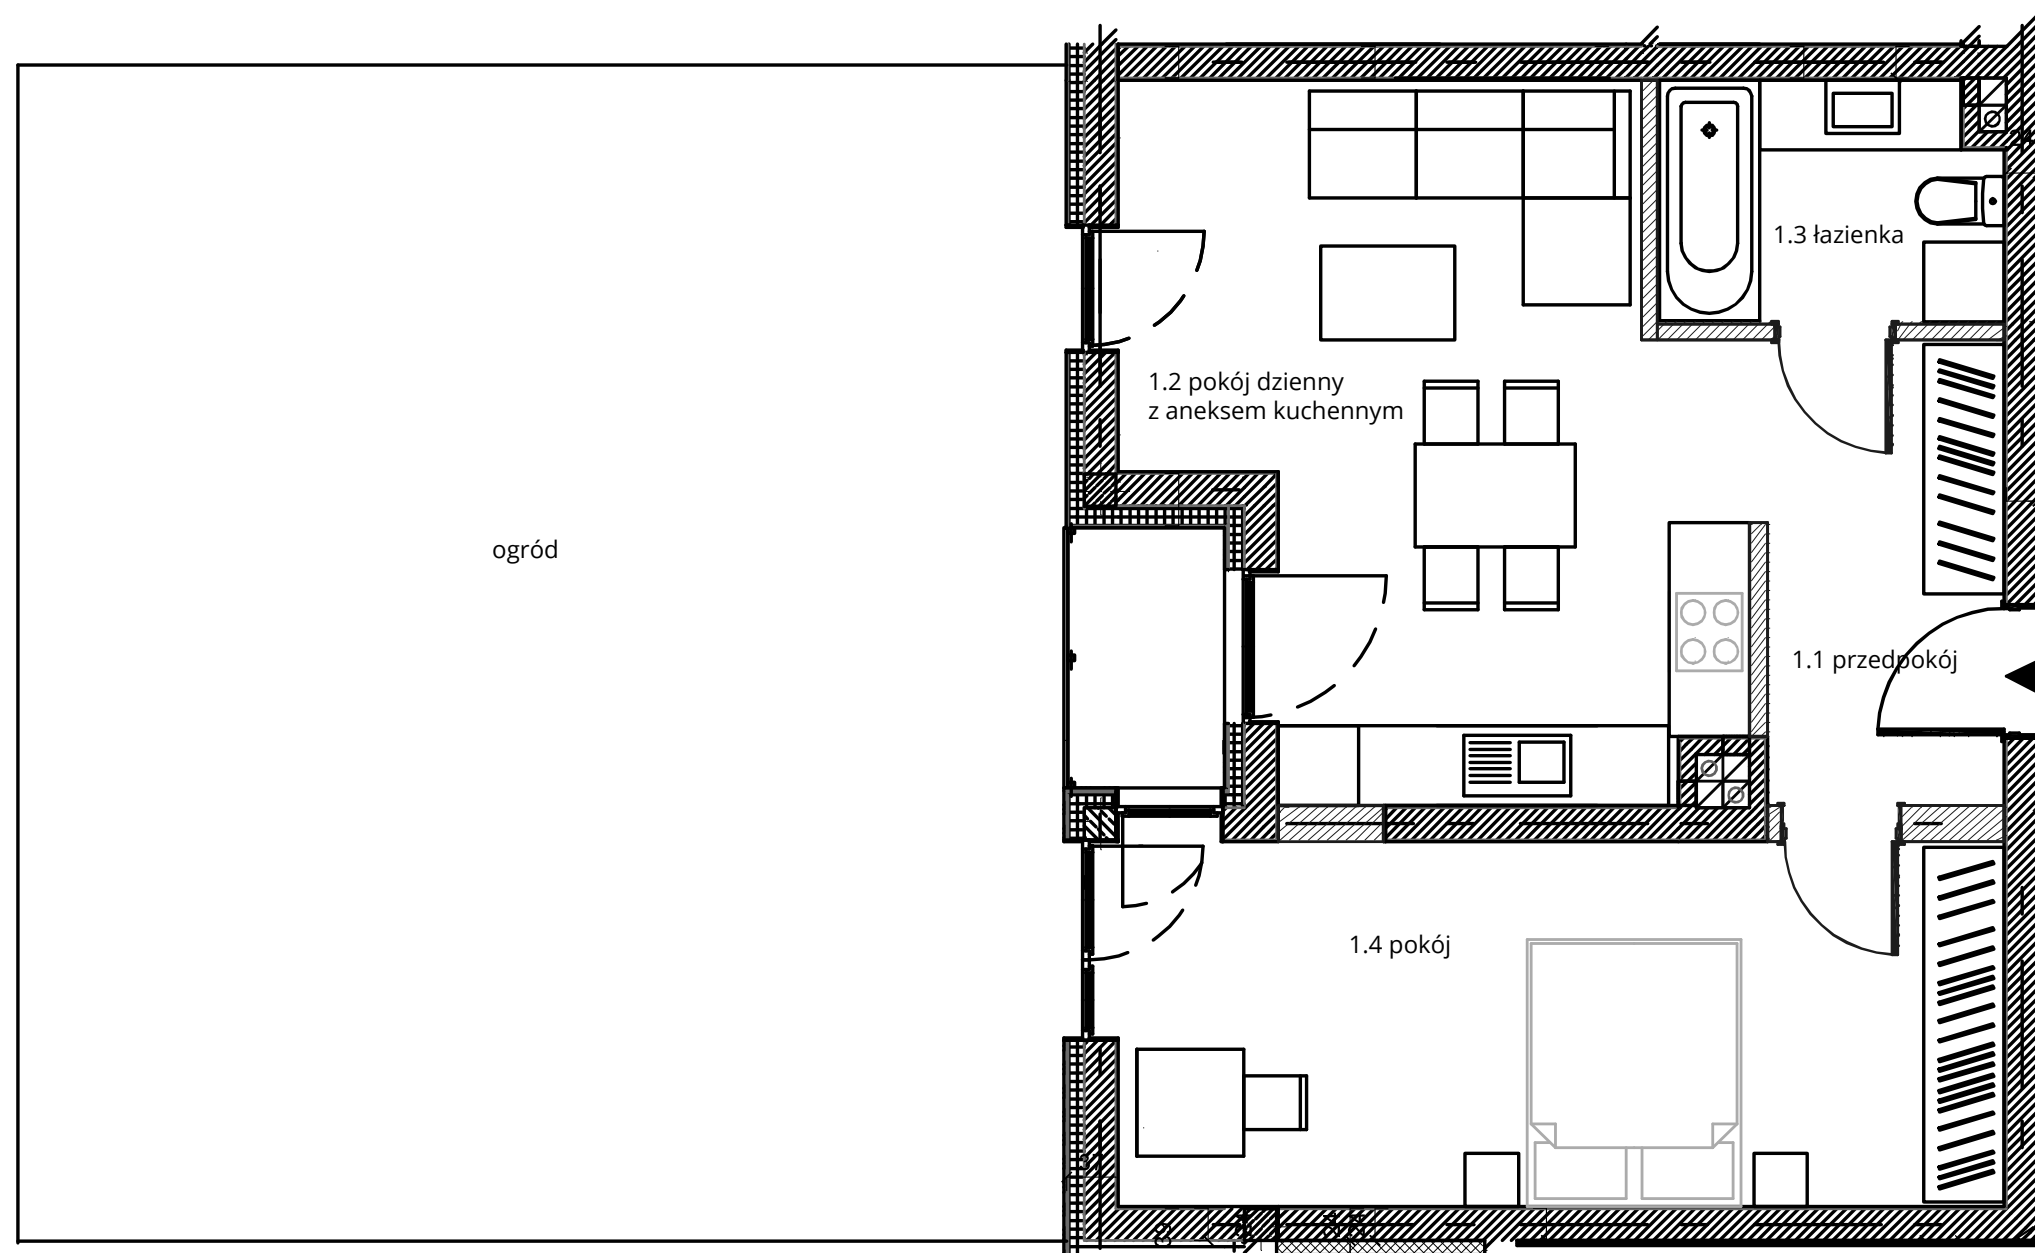

NOWA CEGIELNIA  
WARSZAWSKA 185

Zestawienie pomieszczeń		
l.p.	nazwa	pow.
1.1	przedpokój	6,14 m <sup>2</sup>
1.2	pokój dzienny z aneksem	20,72 m <sup>2</sup>
1.3	łazienka	4,50 m <sup>2</sup>
1.4	pokój	18,10 m <sup>2</sup>
razem 49,46 m <sup>2</sup> balkon - 2,28m <sup>2</sup> ogród - 68,29 m <sup>2</sup>		



WEJŚCIE Z KLATKI  
SCHODOWEJ



[www.nowa-cegielnia.pl](http://www.nowa-cegielnia.pl)

Powierzchnia ogrodu wskazana na niniejszej karcie może ulec zmianie, na co Klient wyraża zgodę.