



Budynek nr 4A - I piętro - Mieszkanie nr 12



NOWA CEGIELNIA
WARSZAWSKA 185

Zestawienie pomieszczeń		
l.p.	nazwa	pow.
12.1	przedpokój	5,17 m ²
12.2	pokój z an. kuchennym	26,03 m ²
12.3	łazienka	3,39 m ²
12.4	pokój	8,49 m ²
razem 43,08 m ²		taras - 4,38 m ²

WEJŚCIE Z KLATKI
SCHODOWEJ

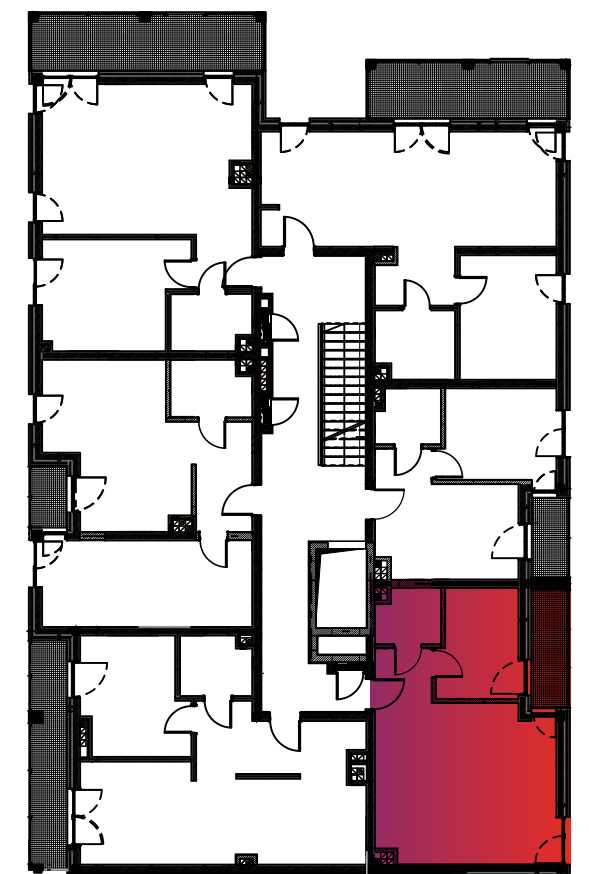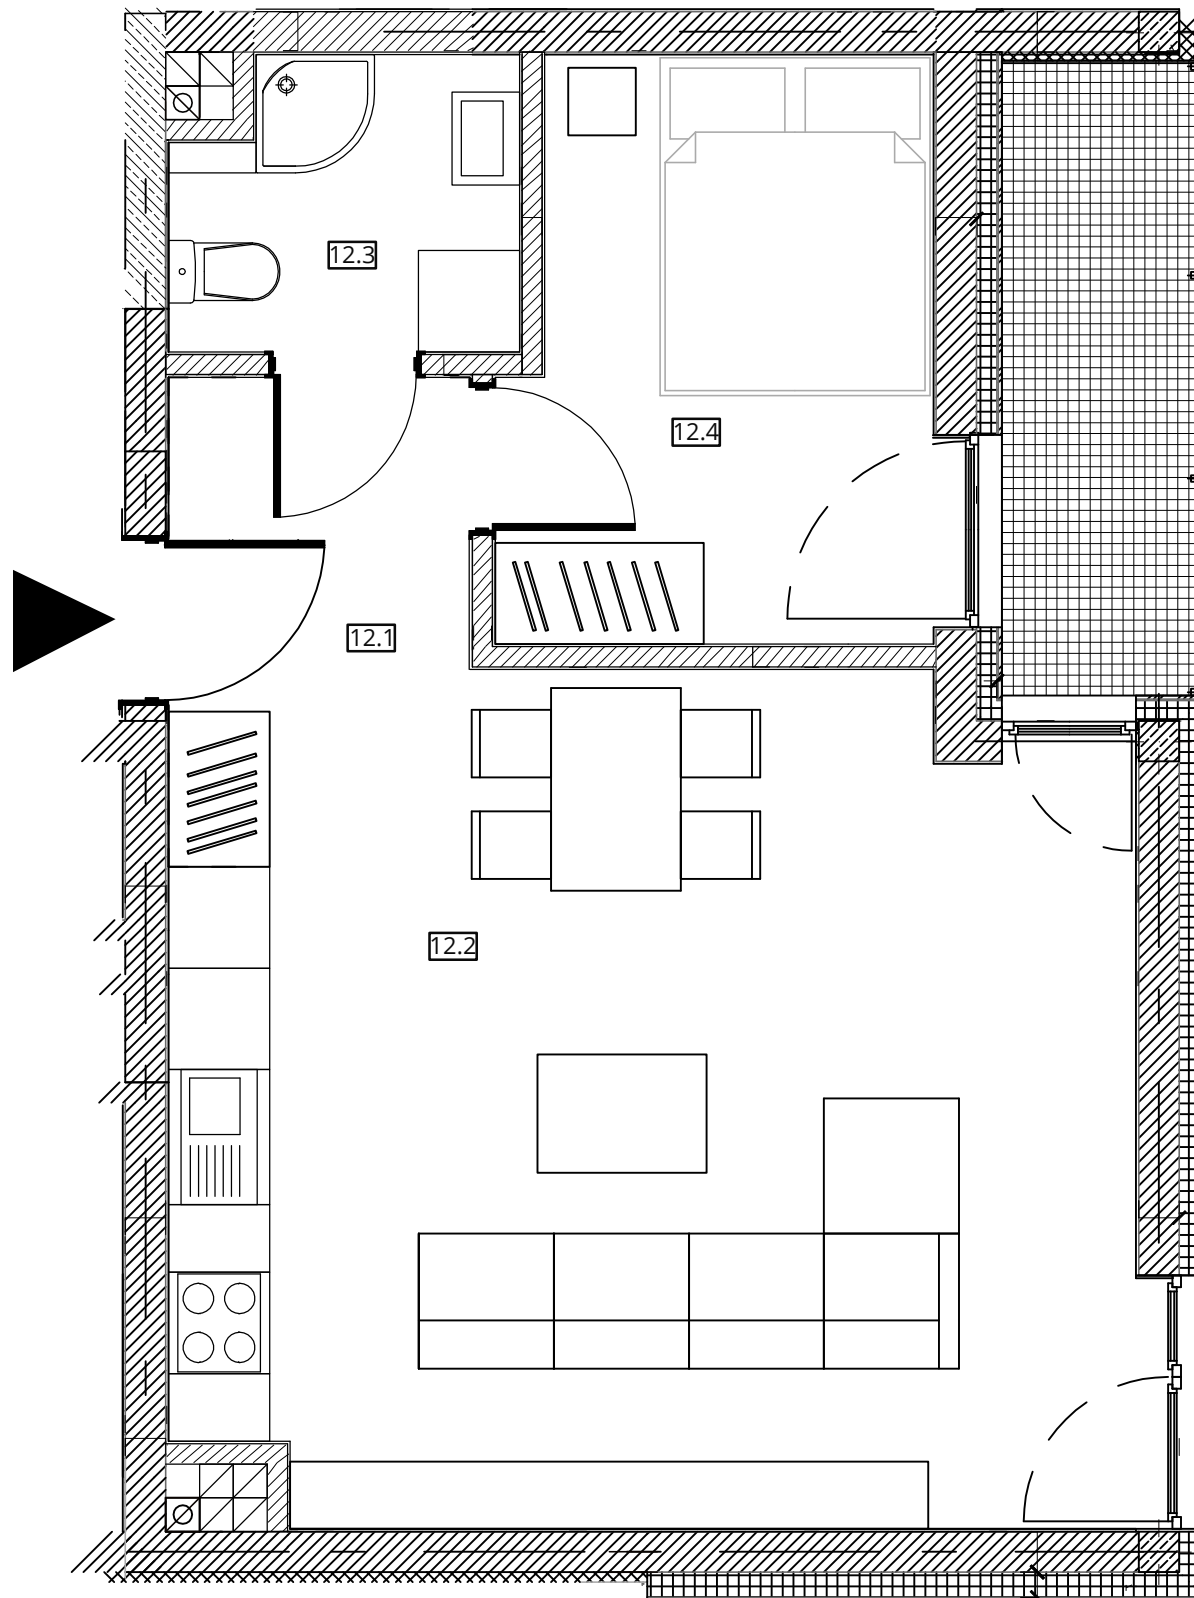

www.nowa-cegielnia.pl