


Budynek nr 4A - II piętro - Mieszkanie nr 12

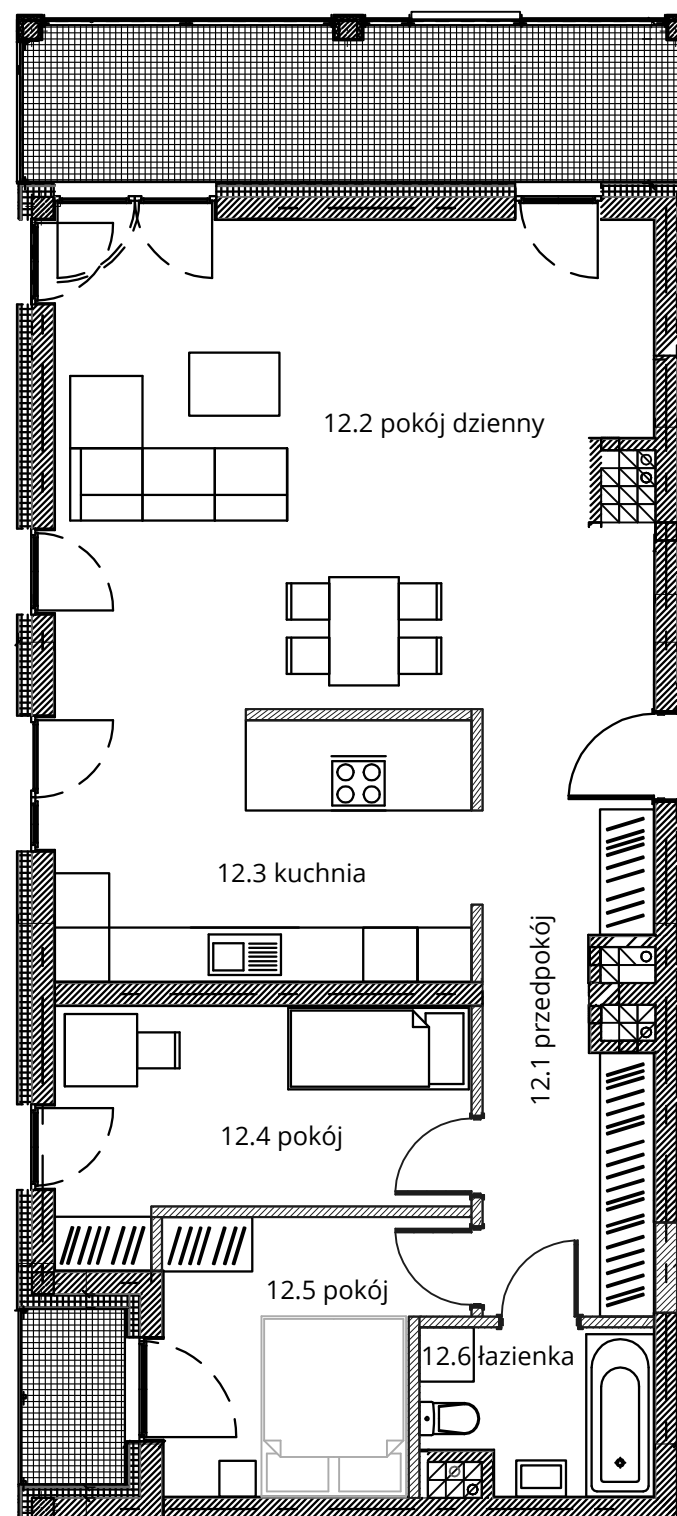


NOWA CEGIELNIA
WARSZAWSKA 185



WEJŚCIE Z KLATKI
SCHODOWEJ

Zestawienie pomieszczeń		
l.p.	nazwa	pow.
12.1	przedpokój	11,72 m ²
12.2	pokój dzienny	35,03 m ²
12.3	kuchnia	13,13 m ²
12.4	pokój	10,88 m ²
12.5	pokój	9,06 m ²
12.6	łazienka	4,38 m ²
razem 84,20 m ²		taras - 2,24+12,66=14,90 m ²

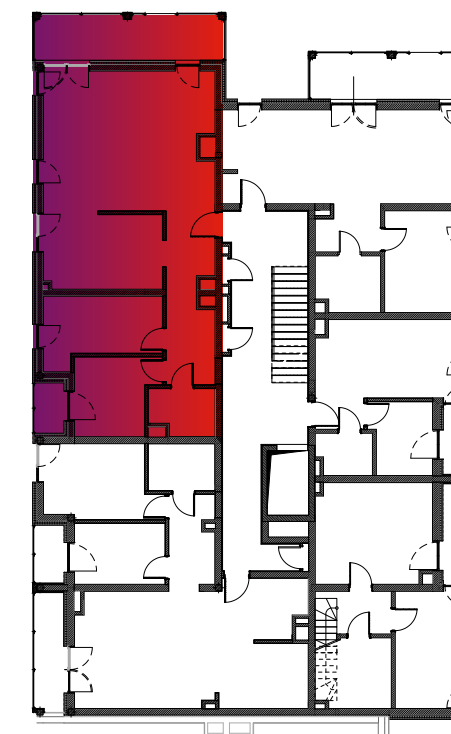

www.nowa-cegielnia.pl