


# Budynek nr 4A - II piętro - Mieszkanie nr 14




**NOWA CEGIELNIA**  
WARSZAWSKA 185

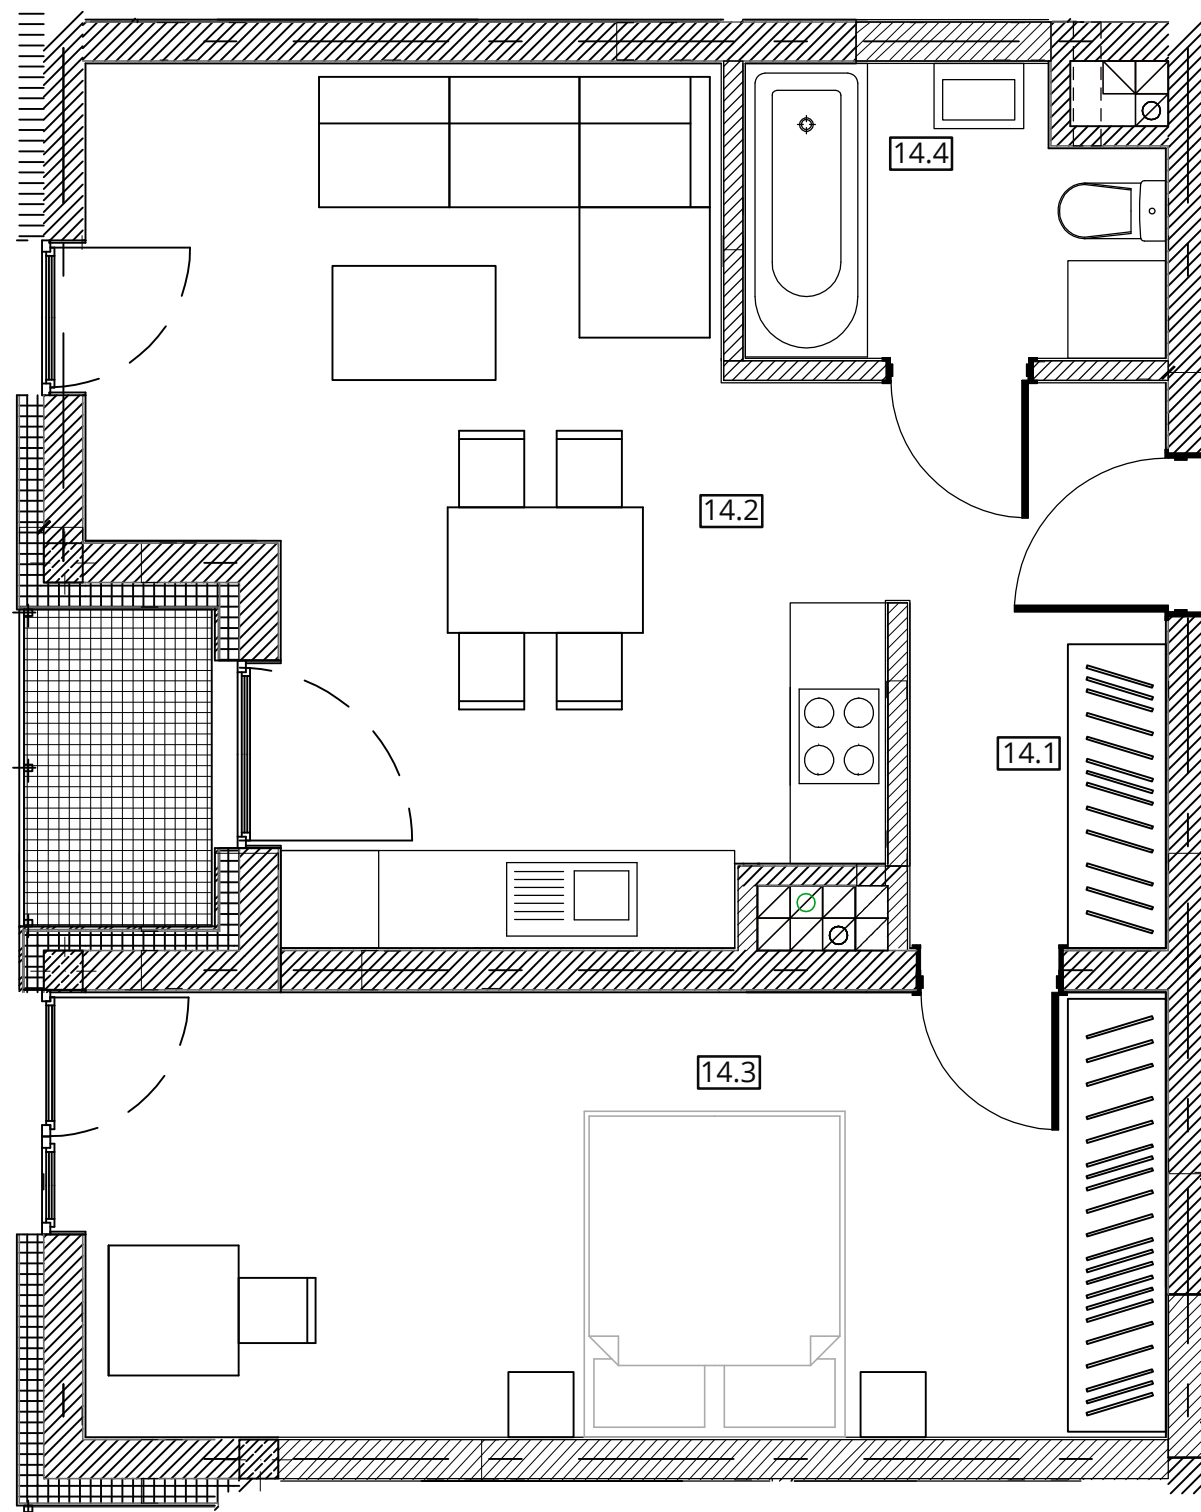

WEJŚCIE Z KLATKI  
SCHODOWEJ

Zestawienie pomieszczeń		
l.p.	nazwa	pow.
14.1	przedpokój	5,45 m <sup>2</sup>
14.2	pokój z an. kuchennym	21,40 m <sup>2</sup>
14.3	pokój	18,10 m <sup>2</sup>
14.4	łazienka	4,29 m <sup>2</sup>
razem 49,24 m <sup>2</sup>		taras - 2,33 m <sup>2</sup>

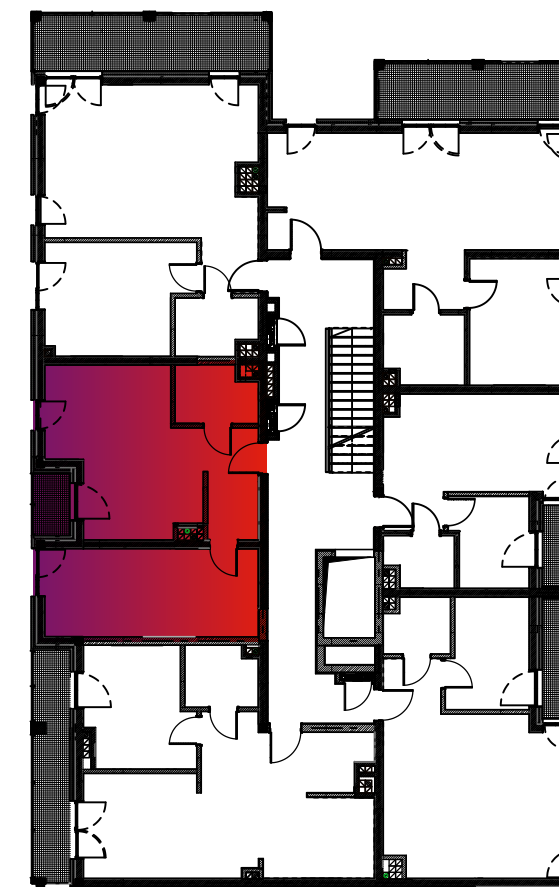

[www.nowa-cegielnia.pl](http://www.nowa-cegielnia.pl)

