



# Budynek nr 4A - II piętro - Mieszkanie nr 14

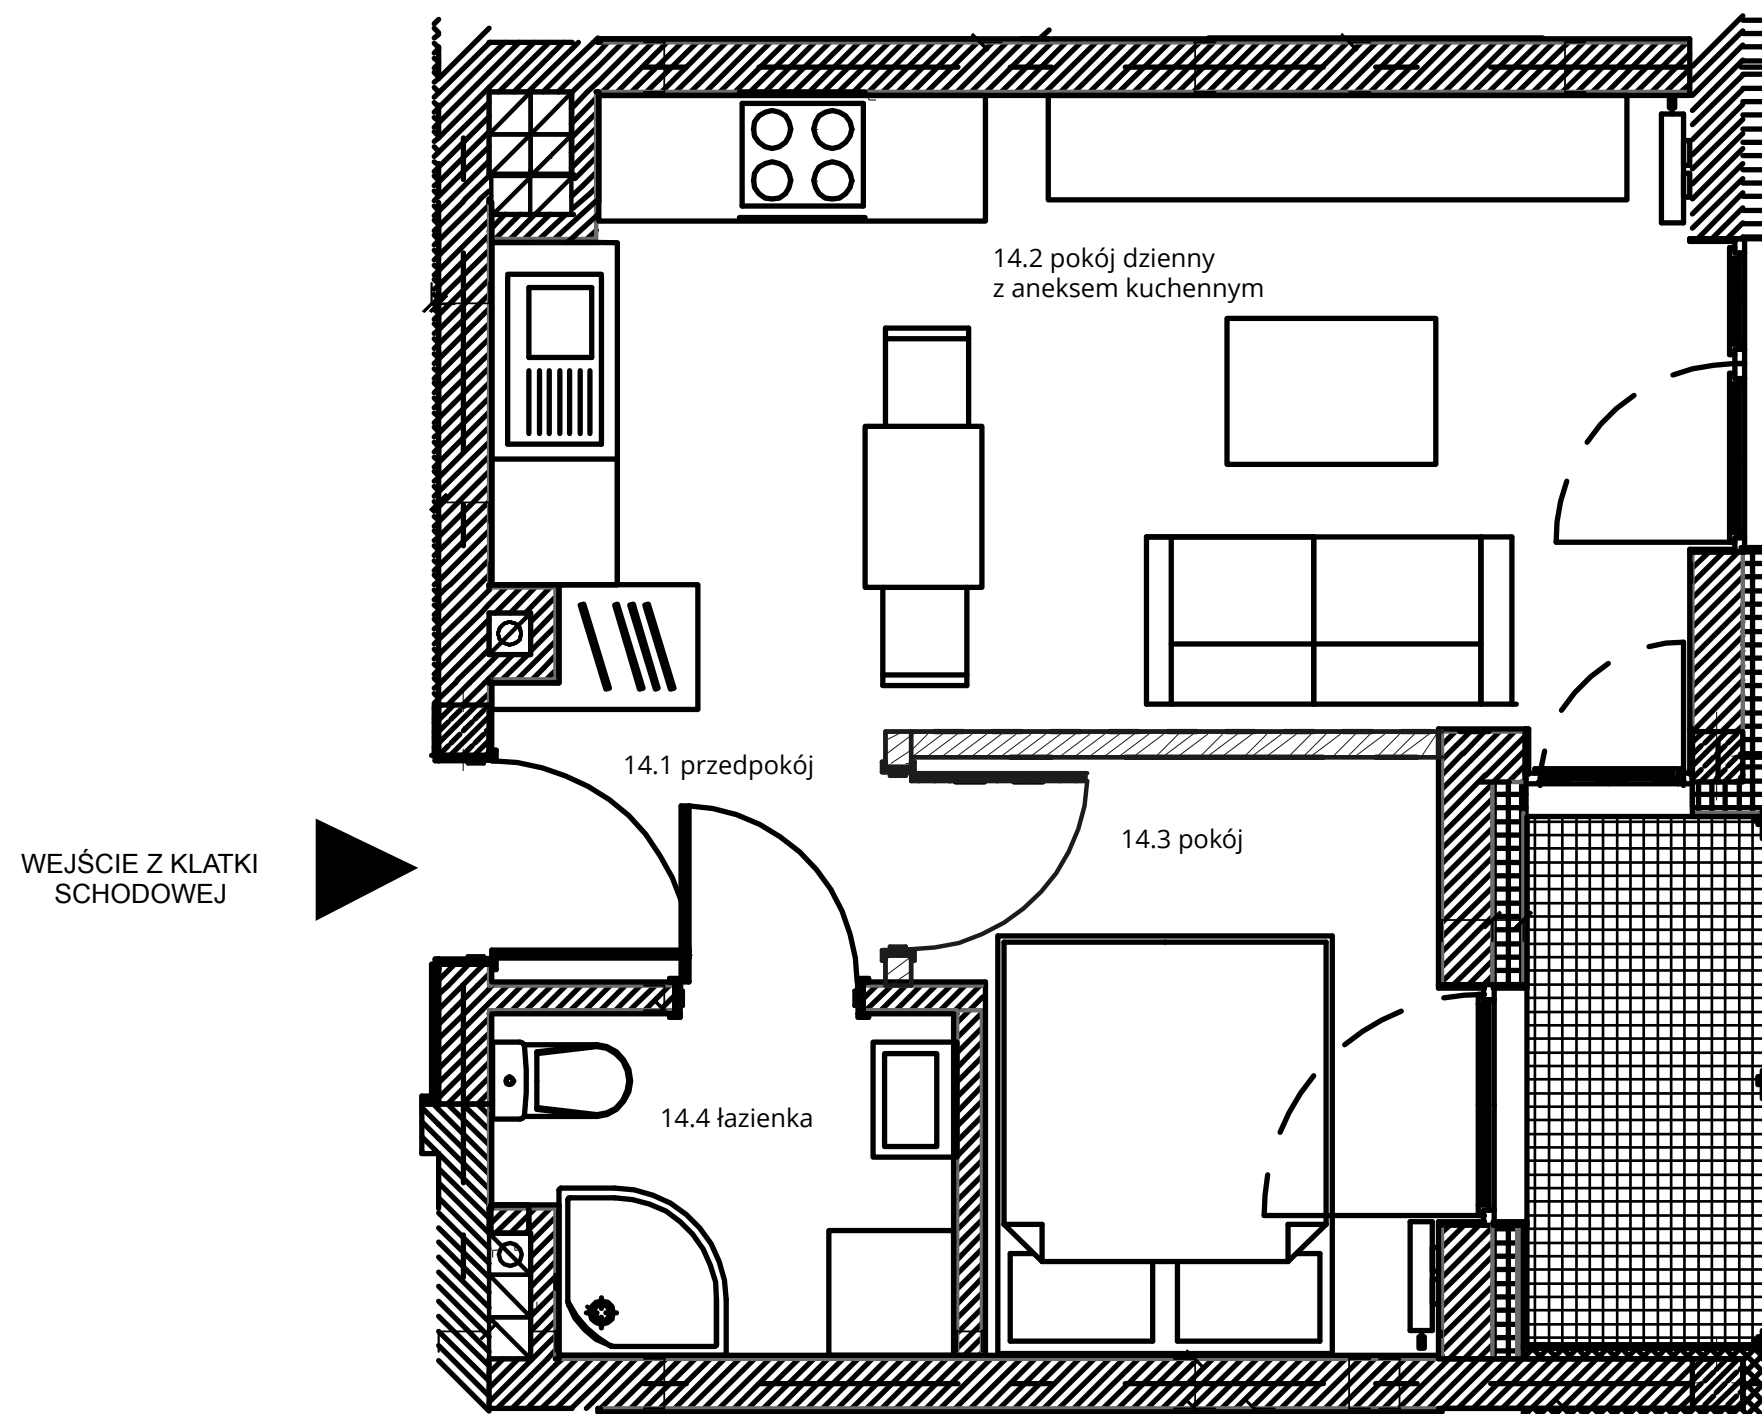

NOWA CEGIELNIA  
WARSZAWSKA 185



Zestawienie pomieszczeń		
l.p.	nazwa	pow.
14.1	przedpokój	2,51 m <sup>2</sup>
14.2	pokój dzienny z aneksem	16,71 m <sup>2</sup>
14.3	pokój	6,55 m <sup>2</sup>
14.4	łazienka	3,39 m <sup>2</sup>
razem 29,16 m <sup>2</sup>		taras - 2,77 m <sup>2</sup>

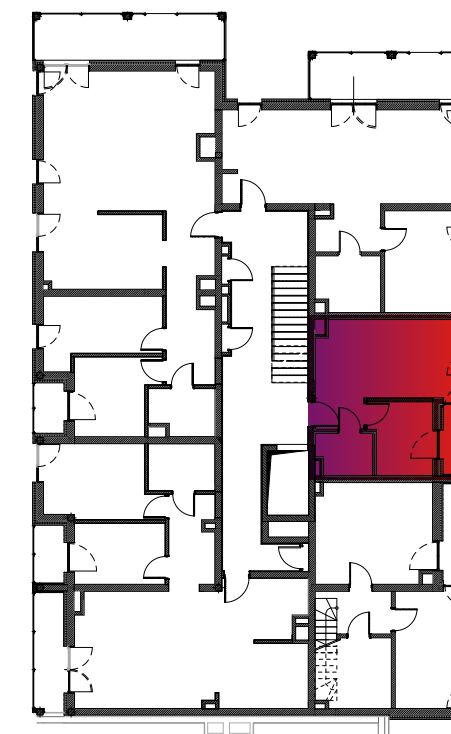

[www.nowa-cegielnia.pl](http://www.nowa-cegielnia.pl)