



Budynek nr 4A - III piętro - Mieszkanie nr 15

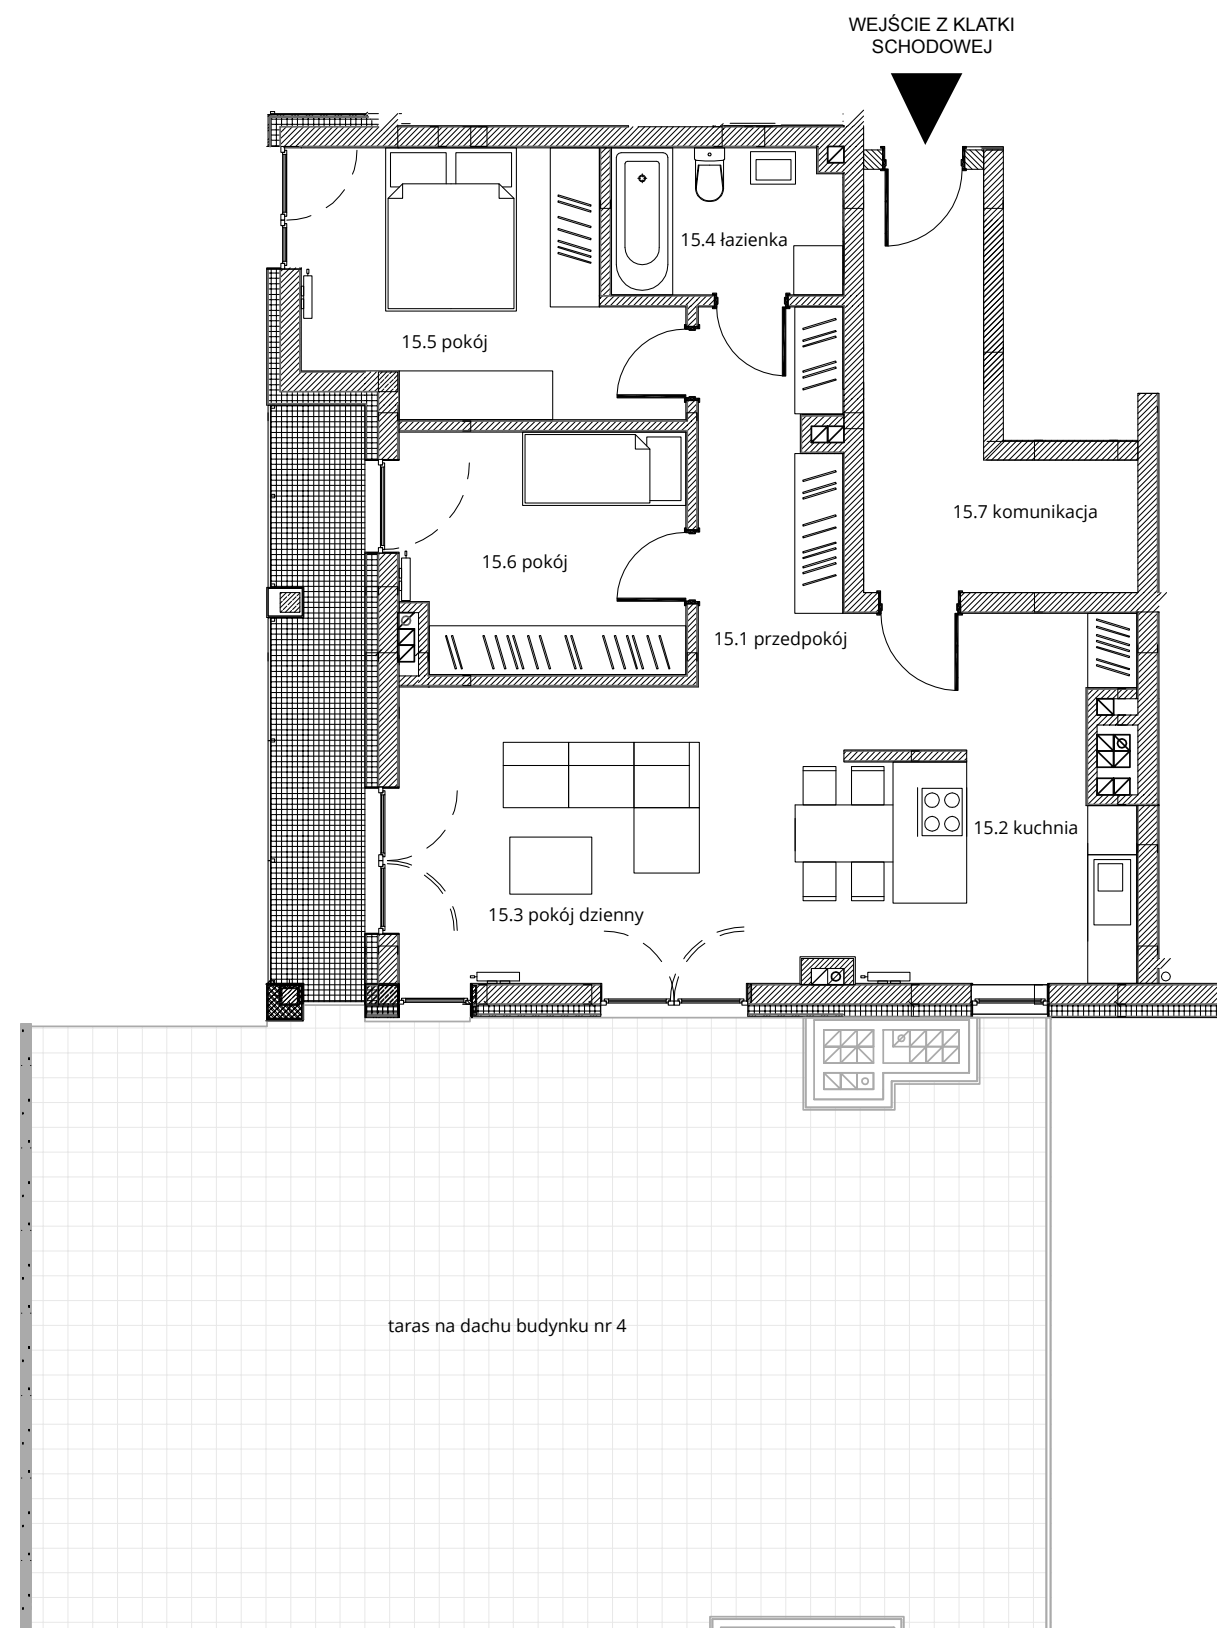

NOWA CEGIELNIA
WARSZAWSKA 185



Zestawienie pomieszczeń		
l.p.	nazwa	pow.
15.1	przedpokój	14,94 m ²
15.2	kuchnia	9,38 m ²
15.3	pokój dzienny	17,89 m ²
15.4	łazienka	4,99 m ²
15.5	pokój	12,89 m ²
15.6	pokój	10,09 m ²
15.7	komunikacja	10,64 m ²
razem 80,82 m ²		taras - 7,81 m ²
		taras na dachu - 90,40 m ²

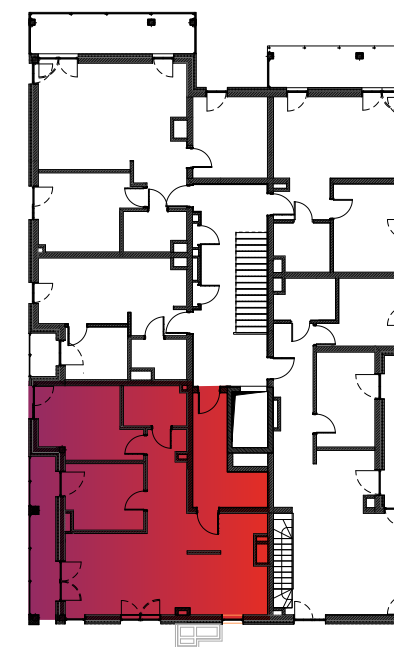

www.nowa-cegielnia.pl