



# Budynek nr 4A - II piętro - Mieszkanie nr 15

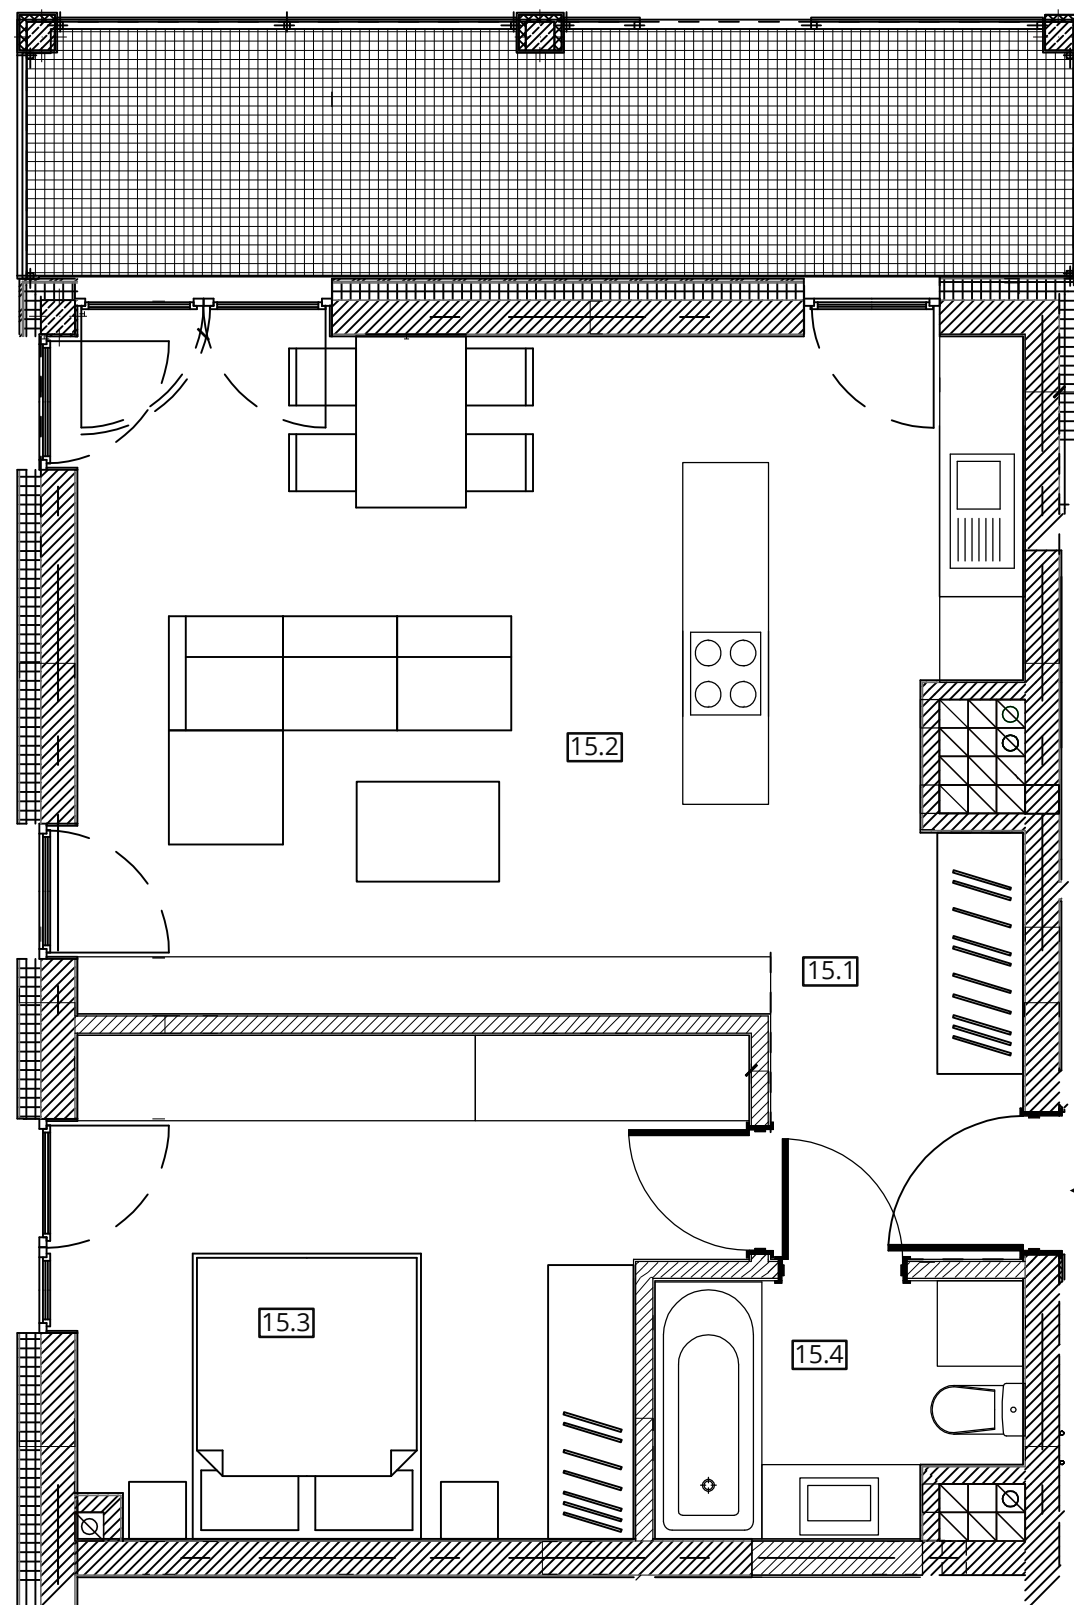

**NOWA CEGIELNIA**  
WARSZAWSKA 185



Zestawienie pomieszczeń		
l.p.	nazwa	pow.
15.1	przedpokój	5,29 m <sup>2</sup>
15.2	pokój z an. kuchennym	28,47 m <sup>2</sup>
15.3	pokój	14,94 m <sup>2</sup>
15.4	łazienka	4,29 m <sup>2</sup>
razem 52,99 m <sup>2</sup>		taras - 13,40 m <sup>2</sup>

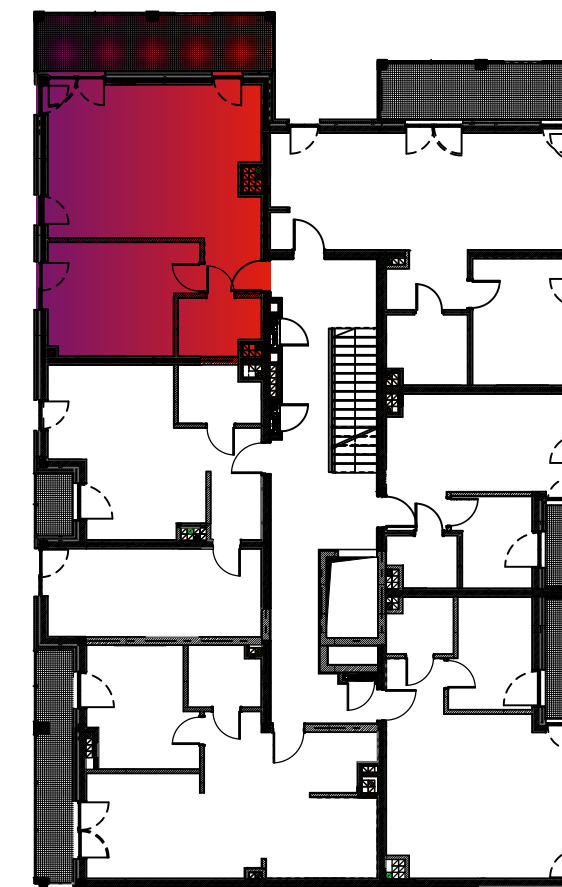

[www.nowa-cegielnia.pl](http://www.nowa-cegielnia.pl)