



Budynek nr 4A - III/II piętro - Mieszkanie nr 19

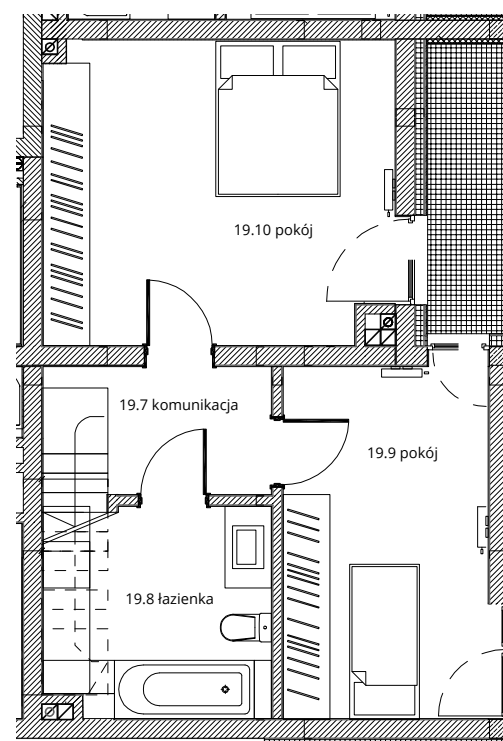

NOWA CEGIELNIA
WARSZAWSKA 185

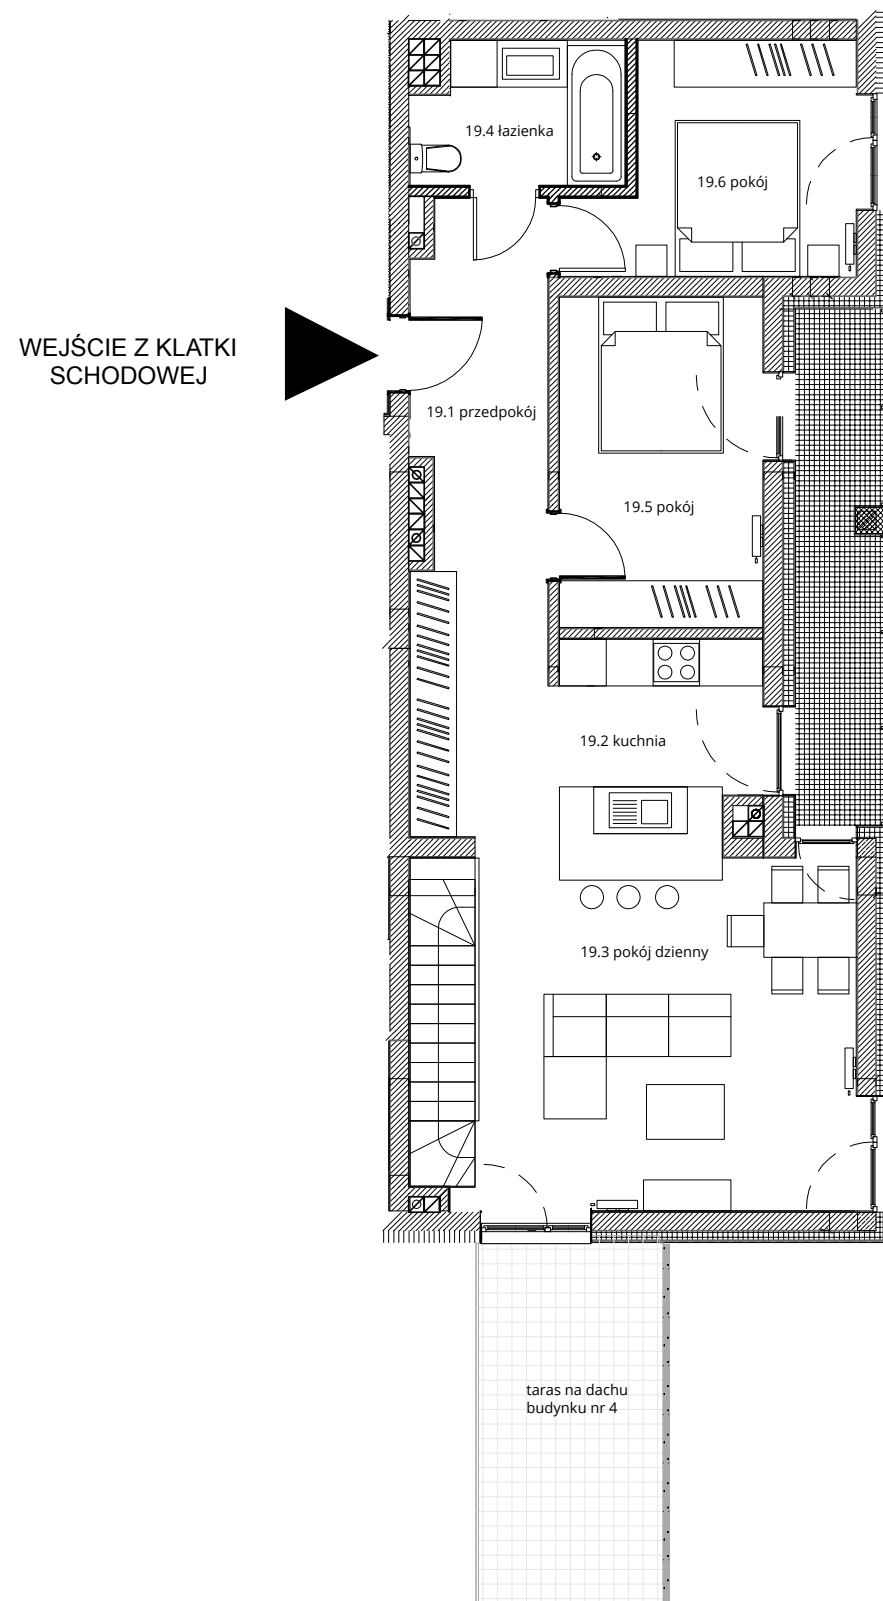

Zestawienie pomieszczeń		
l.p.	nazwa	pow.
19.1	przedpokój	14,55 m ²
19.2	kuchnia	6,91 m ²
19.3	pokój dzienny	25,66 m ²
19.4	łazienka	4,80 m ²
19.5	pokój	11,07 m ²
19.6	pokój	9,52 m ²
razem górny poziom 72,51 m ²		taras - 7,51 m ² taras na dachu - 29,20 m ²
19.7	komunikacja	5,19 m ²
19.8	łazienka	7,46 m ²
19.9	pokój	11,96 m ²
19.10	pokój	17,30 m ²
razem dolny poziom 41,91 m ²		taras - 4,31 m ²
razem 113,62 m ²		łącznie tarasy - 41,02 m ²



www.nowa-cegielnia.pl