


Budynek nr 4A - Parter - Mieszkanie nr 2

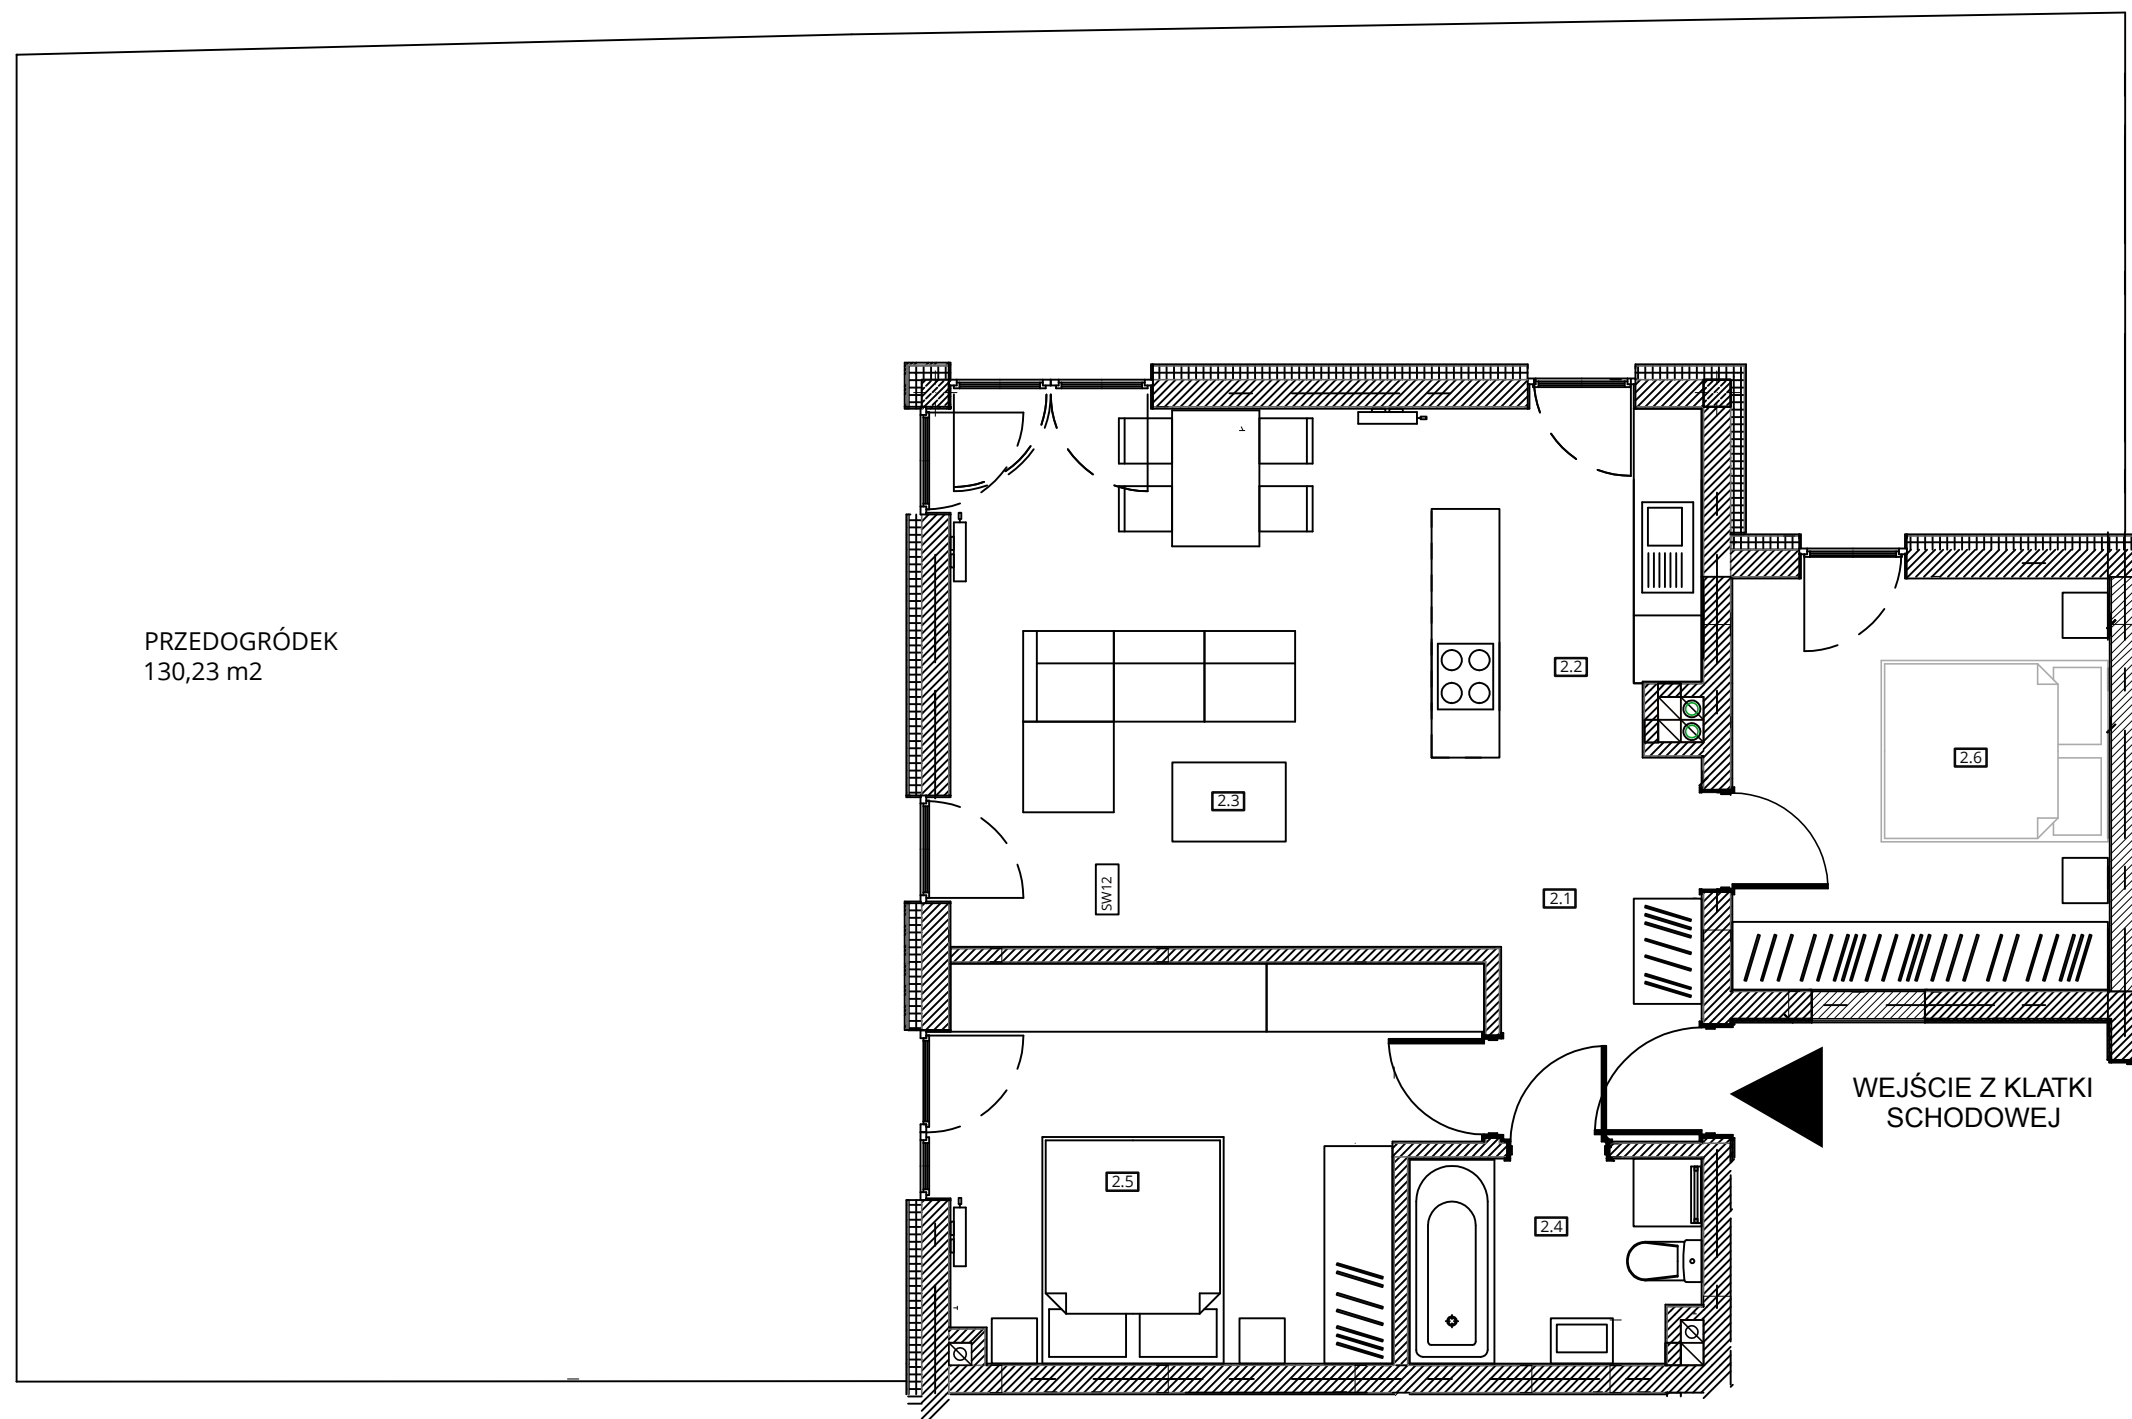

NOWA CEGIELNIA
WARSZAWSKA 185



Zestawienie pomieszczeń		
l.p.	nazwa	pow.
2.1	przedpokój	6,00 m ²
2.2	kuchnia	7,00 m ²
2.3	pokój dzienny	21,19 m ²
2.4	łazienka	4,50 m ²
2.5	pokój	14,94 m ²
2.6	pokój	12,09 m ²
razem 65,72 m ²		ogród - 130,23 m ²



www.nowa-cegielnia.pl

Powierzchnia ogrodu wskazana na niniejszej karcie może ulec zmianie, na co Klient wyraża zgodę.