



Budynek nr 4A - III piętro - Mieszkanie nr 20

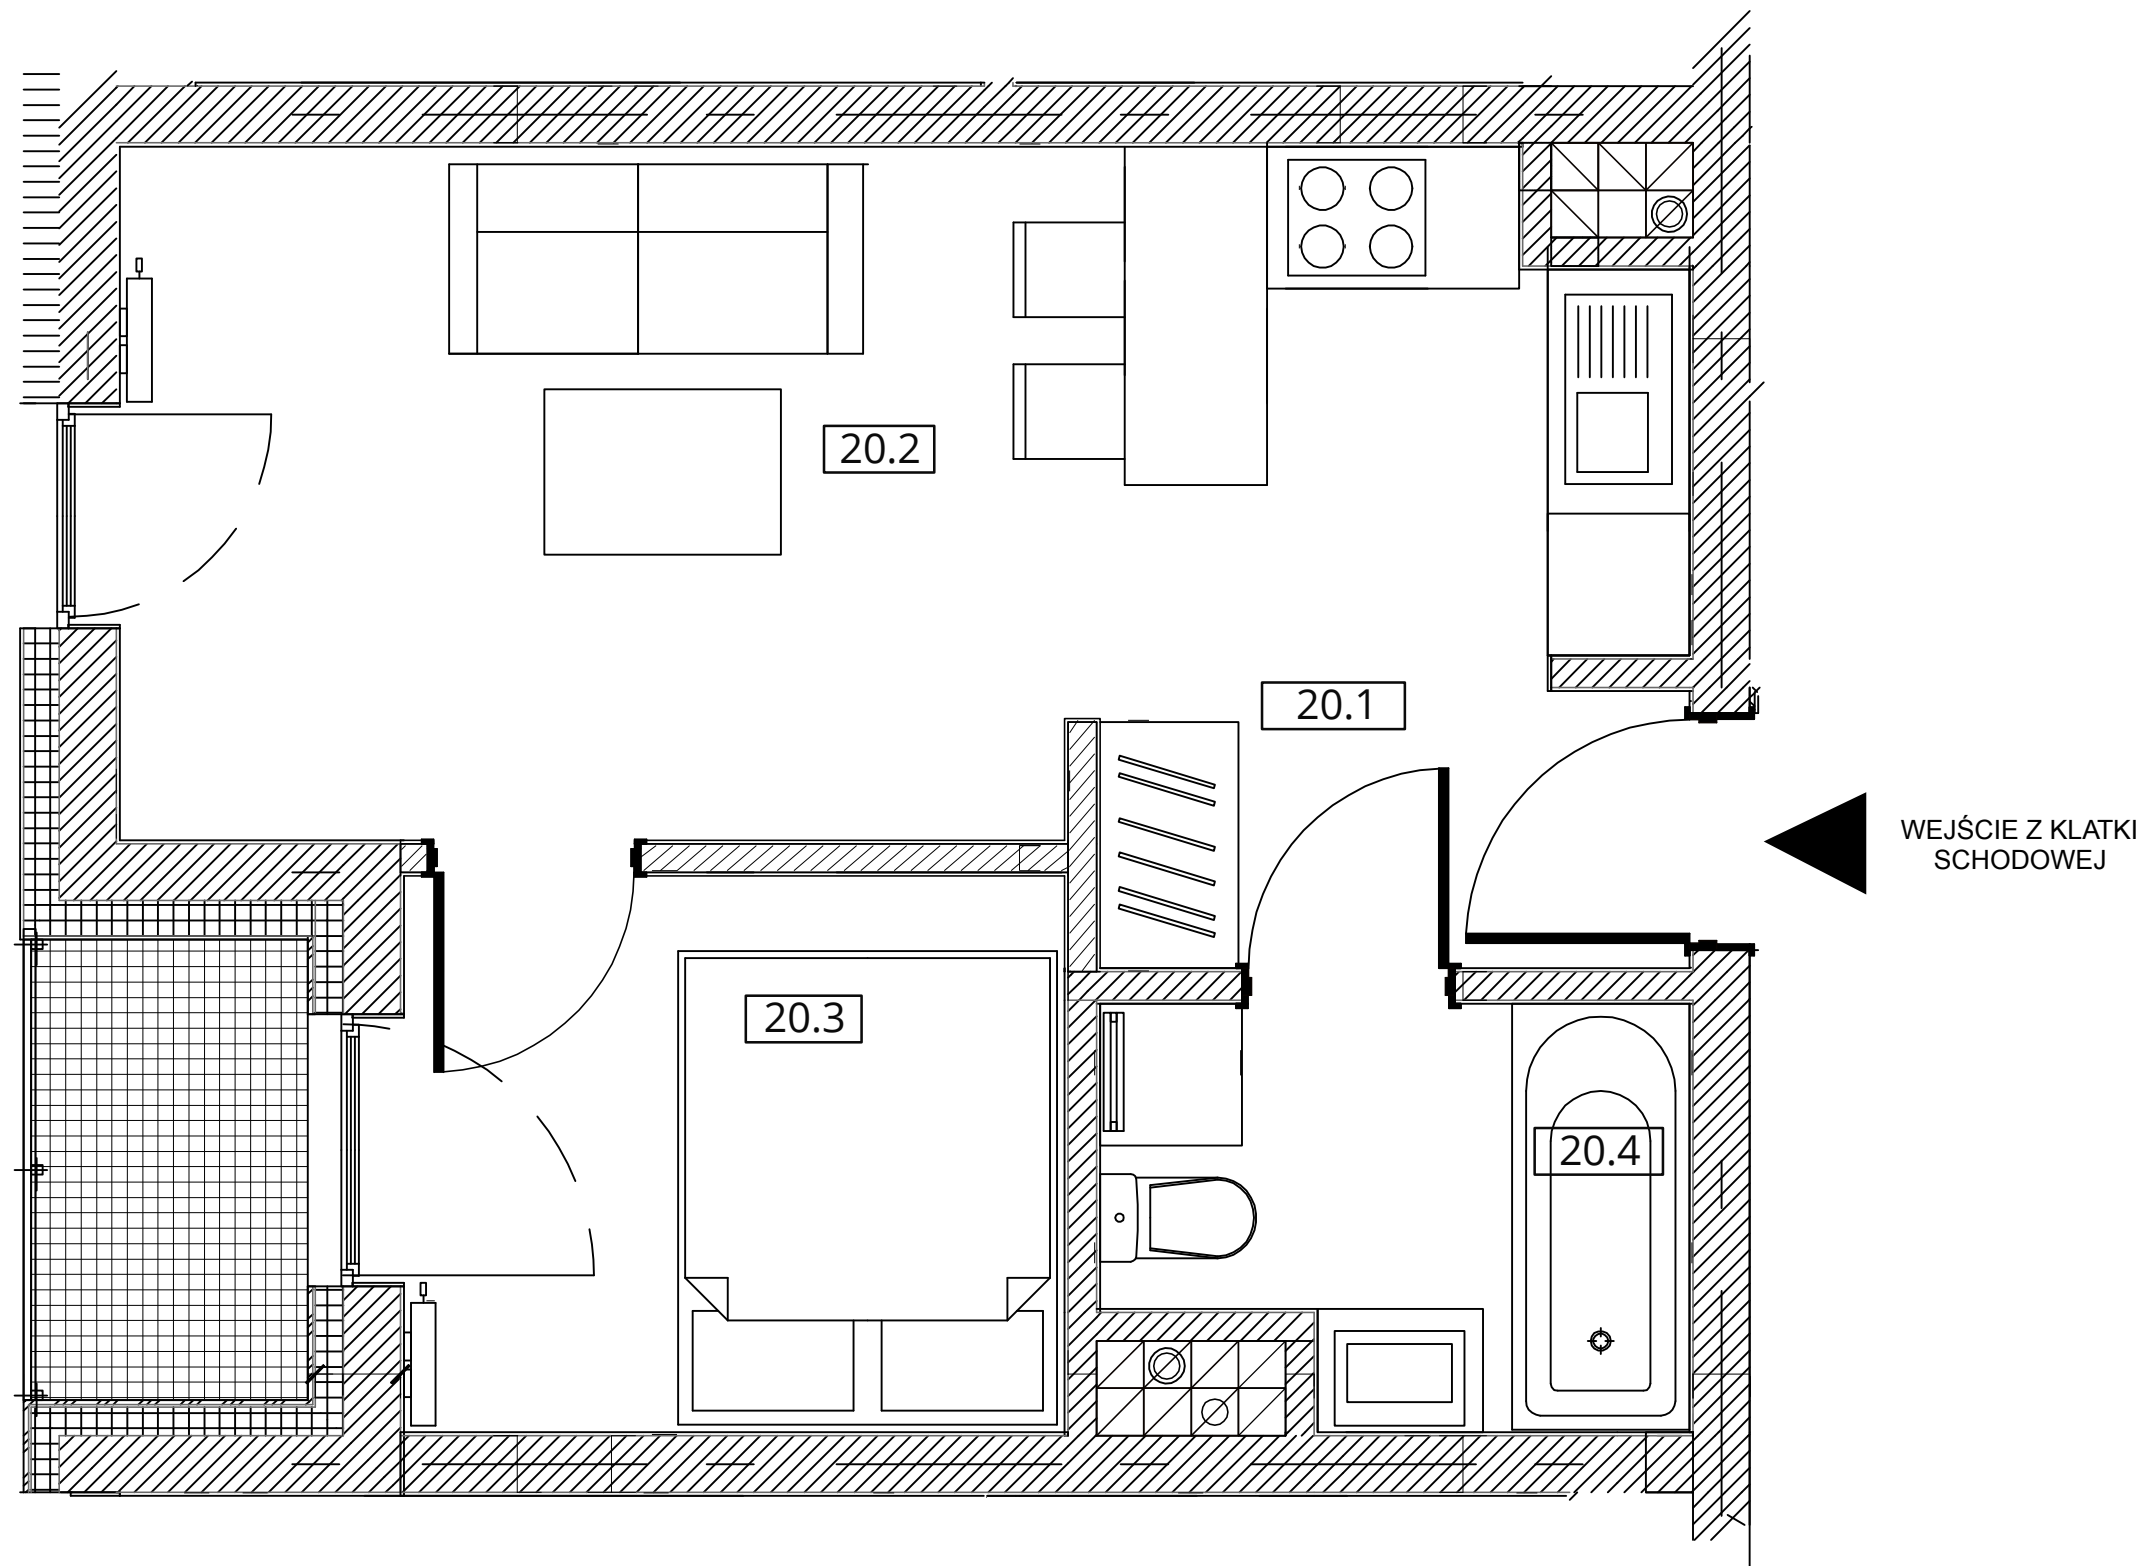

NOWA CEGIELNIA
WARSZAWSKA 185



Zestawienie pomieszczeń		
l.p.	nazwa	pow.
20.1	przedpokój	2,81 m ²
20.2	pokój dz. z aneksem kuch.	17,43 m ²
20.3	pokój	6,56 m ²
20.4	łazienka	3,97 m ²
razem 30,77 m ²		taras - 2,20 m ²

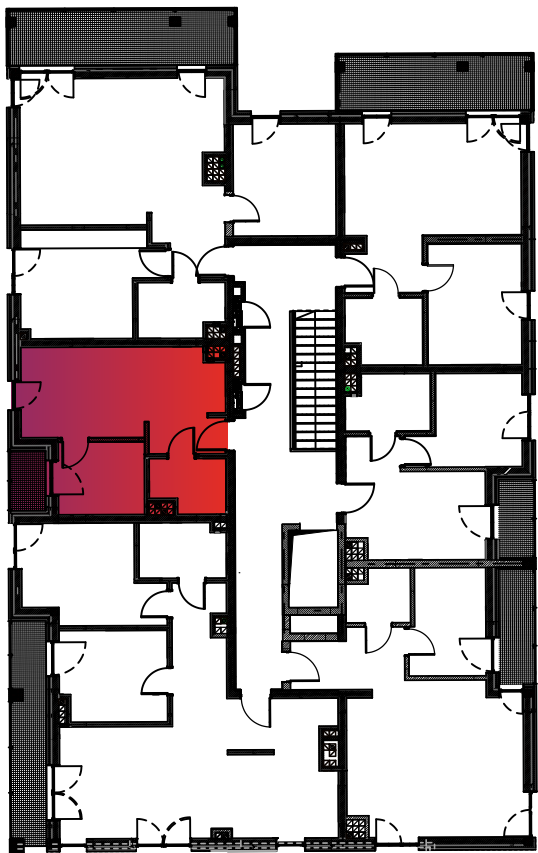

www.nowa-cegielnia.pl