


# Budynek nr 4A - Parter - Mieszkanie nr 3

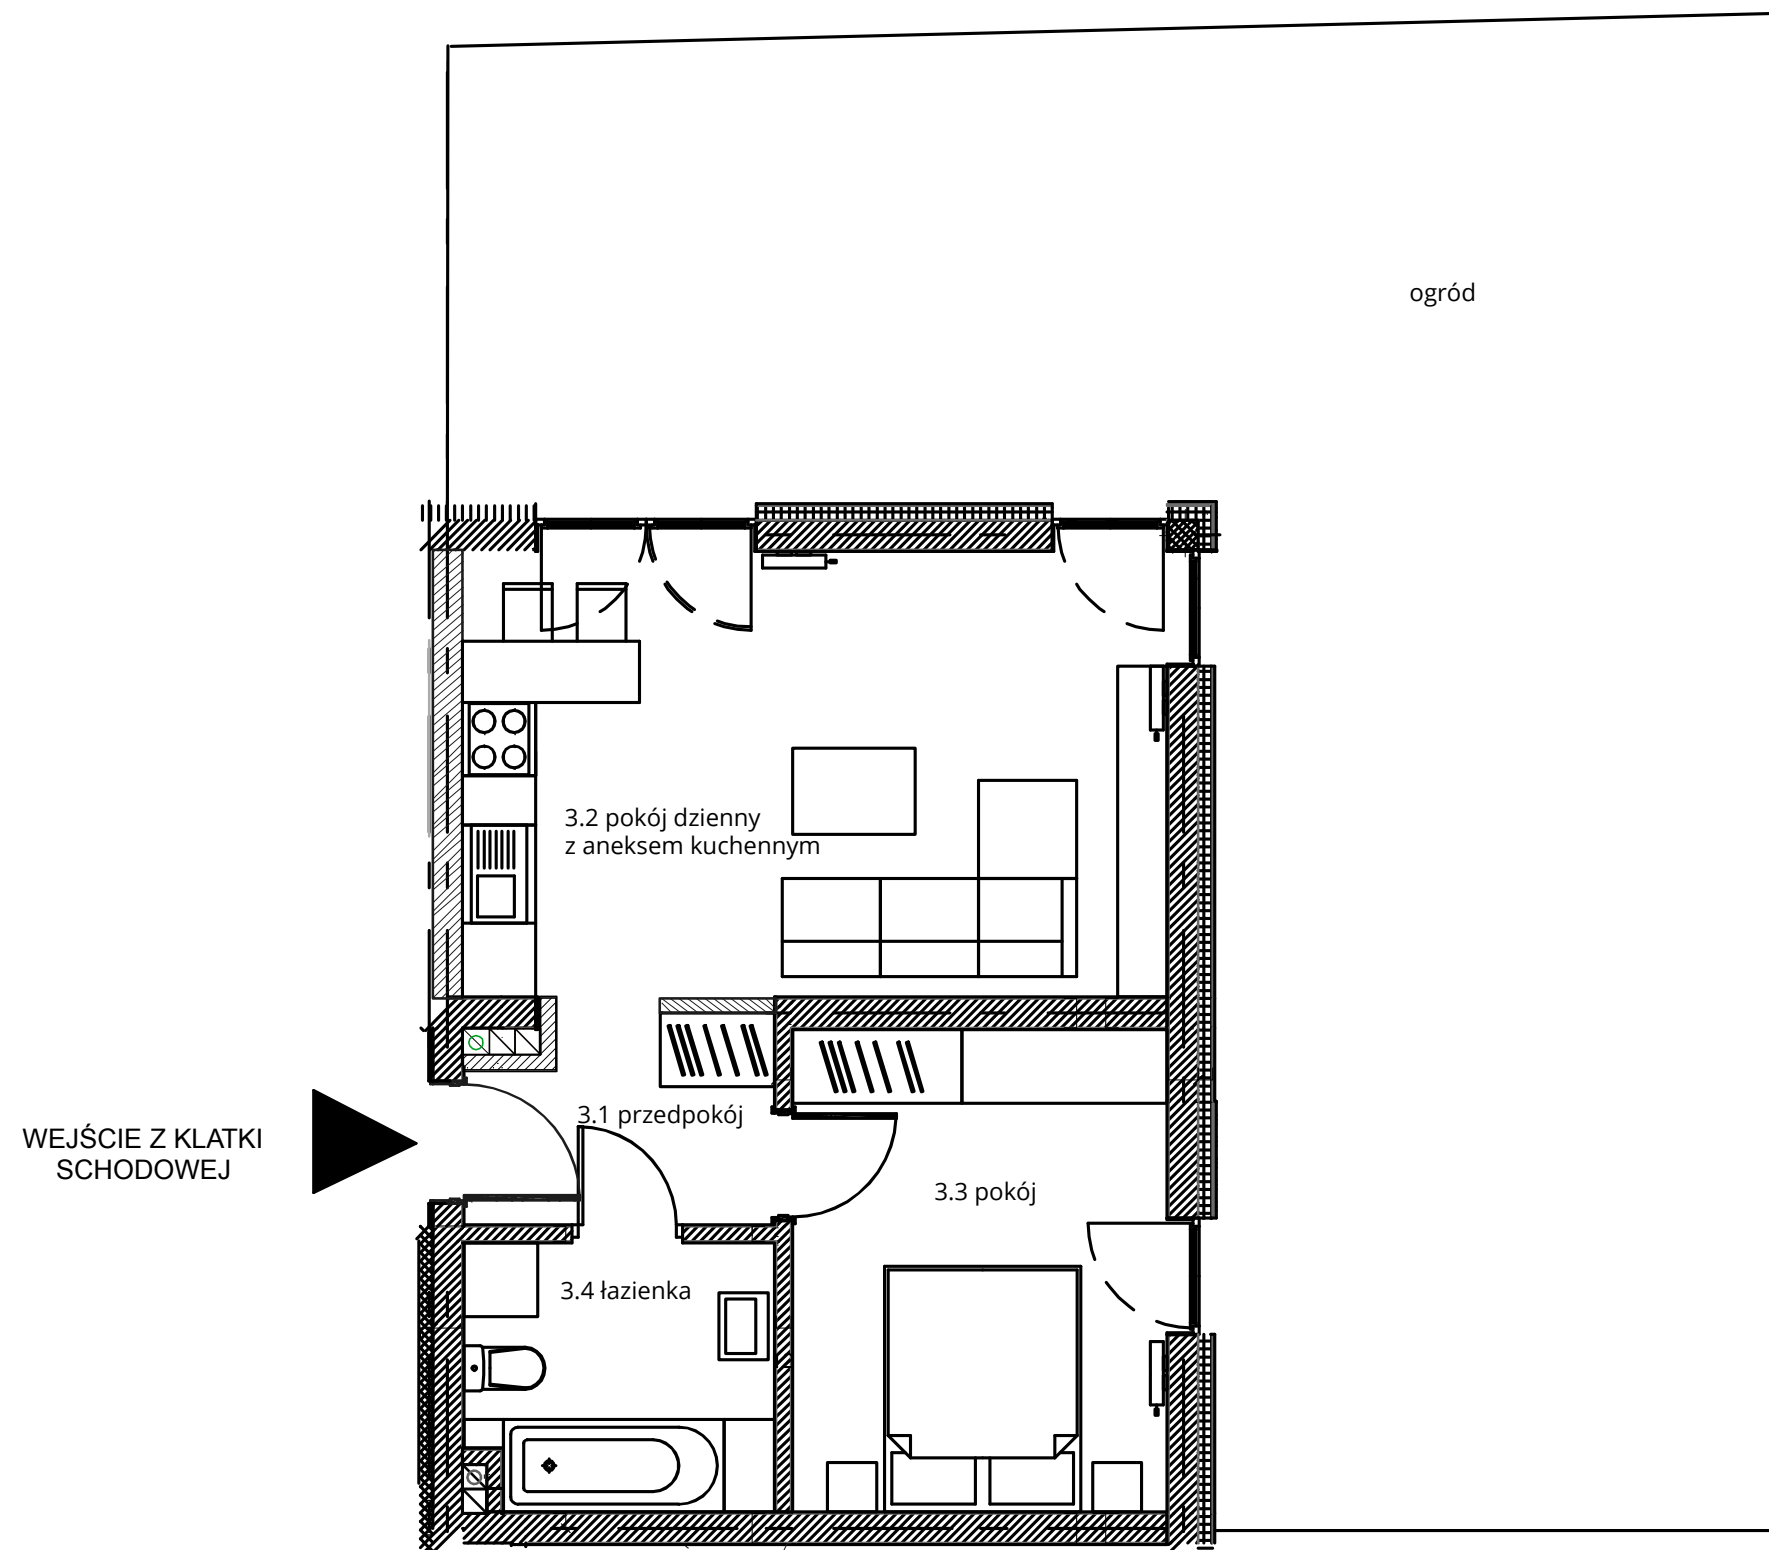

NOWA CEGIELNIA  
WARSZAWSKA 185



Zestawienie pomieszczeń		
l.p.	nazwa	pow.
3.1	przedpokój	4,01 m <sup>2</sup>
3.2	pokój dzienny z aneksem	20,85 m <sup>2</sup>
3.3	pokój	11,99 m <sup>2</sup>
3.4	łazienka	5,37 m <sup>2</sup>
razem 42,22 m <sup>2</sup>		ogród - 92,23 m <sup>2</sup>



[www.nowa-cegielnia.pl](http://www.nowa-cegielnia.pl)

Powierzchnia ogrodu wskazana na niniejszej karcie może ulec zmianie, na co Klient wyraża zgodę.