


# Budynek nr 4A - Parter - Mieszkanie nr 4

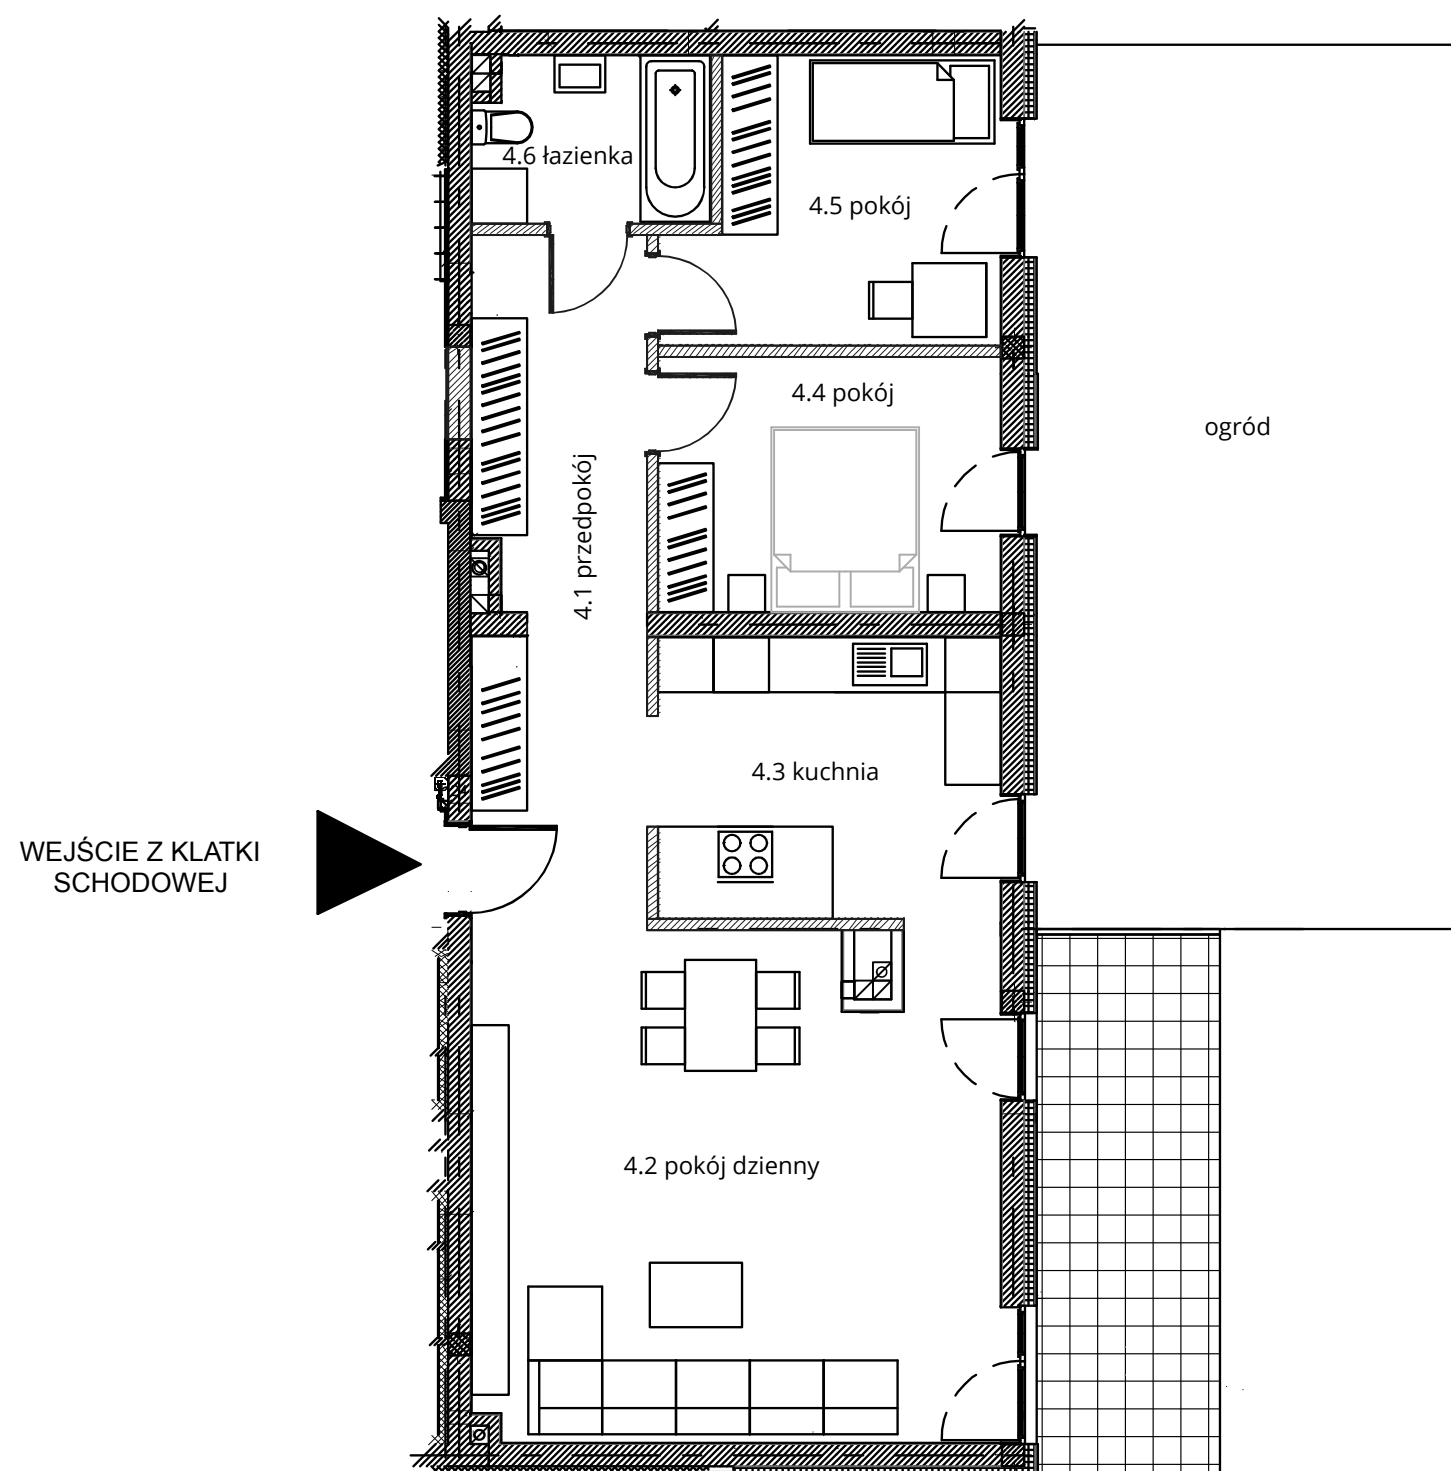

NOWA CEGIELNIA  
WARSZAWSKA 185



Zestawienie pomieszczeń		
l.p.	nazwa	pow.
4.1	przedpokój	13,87 m <sup>2</sup>
4.2	pokój dzienny	31,22 m <sup>2</sup>
4.3	kuchnia	11,23 m <sup>2</sup>
4.4	pokój	10,16 m <sup>2</sup>
4.5	pokój	10,21 m <sup>2</sup>
4.6	łazienka	4,52 m <sup>2</sup>
razem 81,21 m <sup>2</sup> ogród - 45,05m <sup>2</sup> balkon 12,19 m <sup>2</sup>		



[www.nowa-cegielnia.pl](http://www.nowa-cegielnia.pl)

Powierzchnia ogrodu wskazana na niniejszej karcie może ulec zmianie, na co Klient wyraża zgodę.