


# Budynek nr 4A - Parter - Mieszkanie nr 5

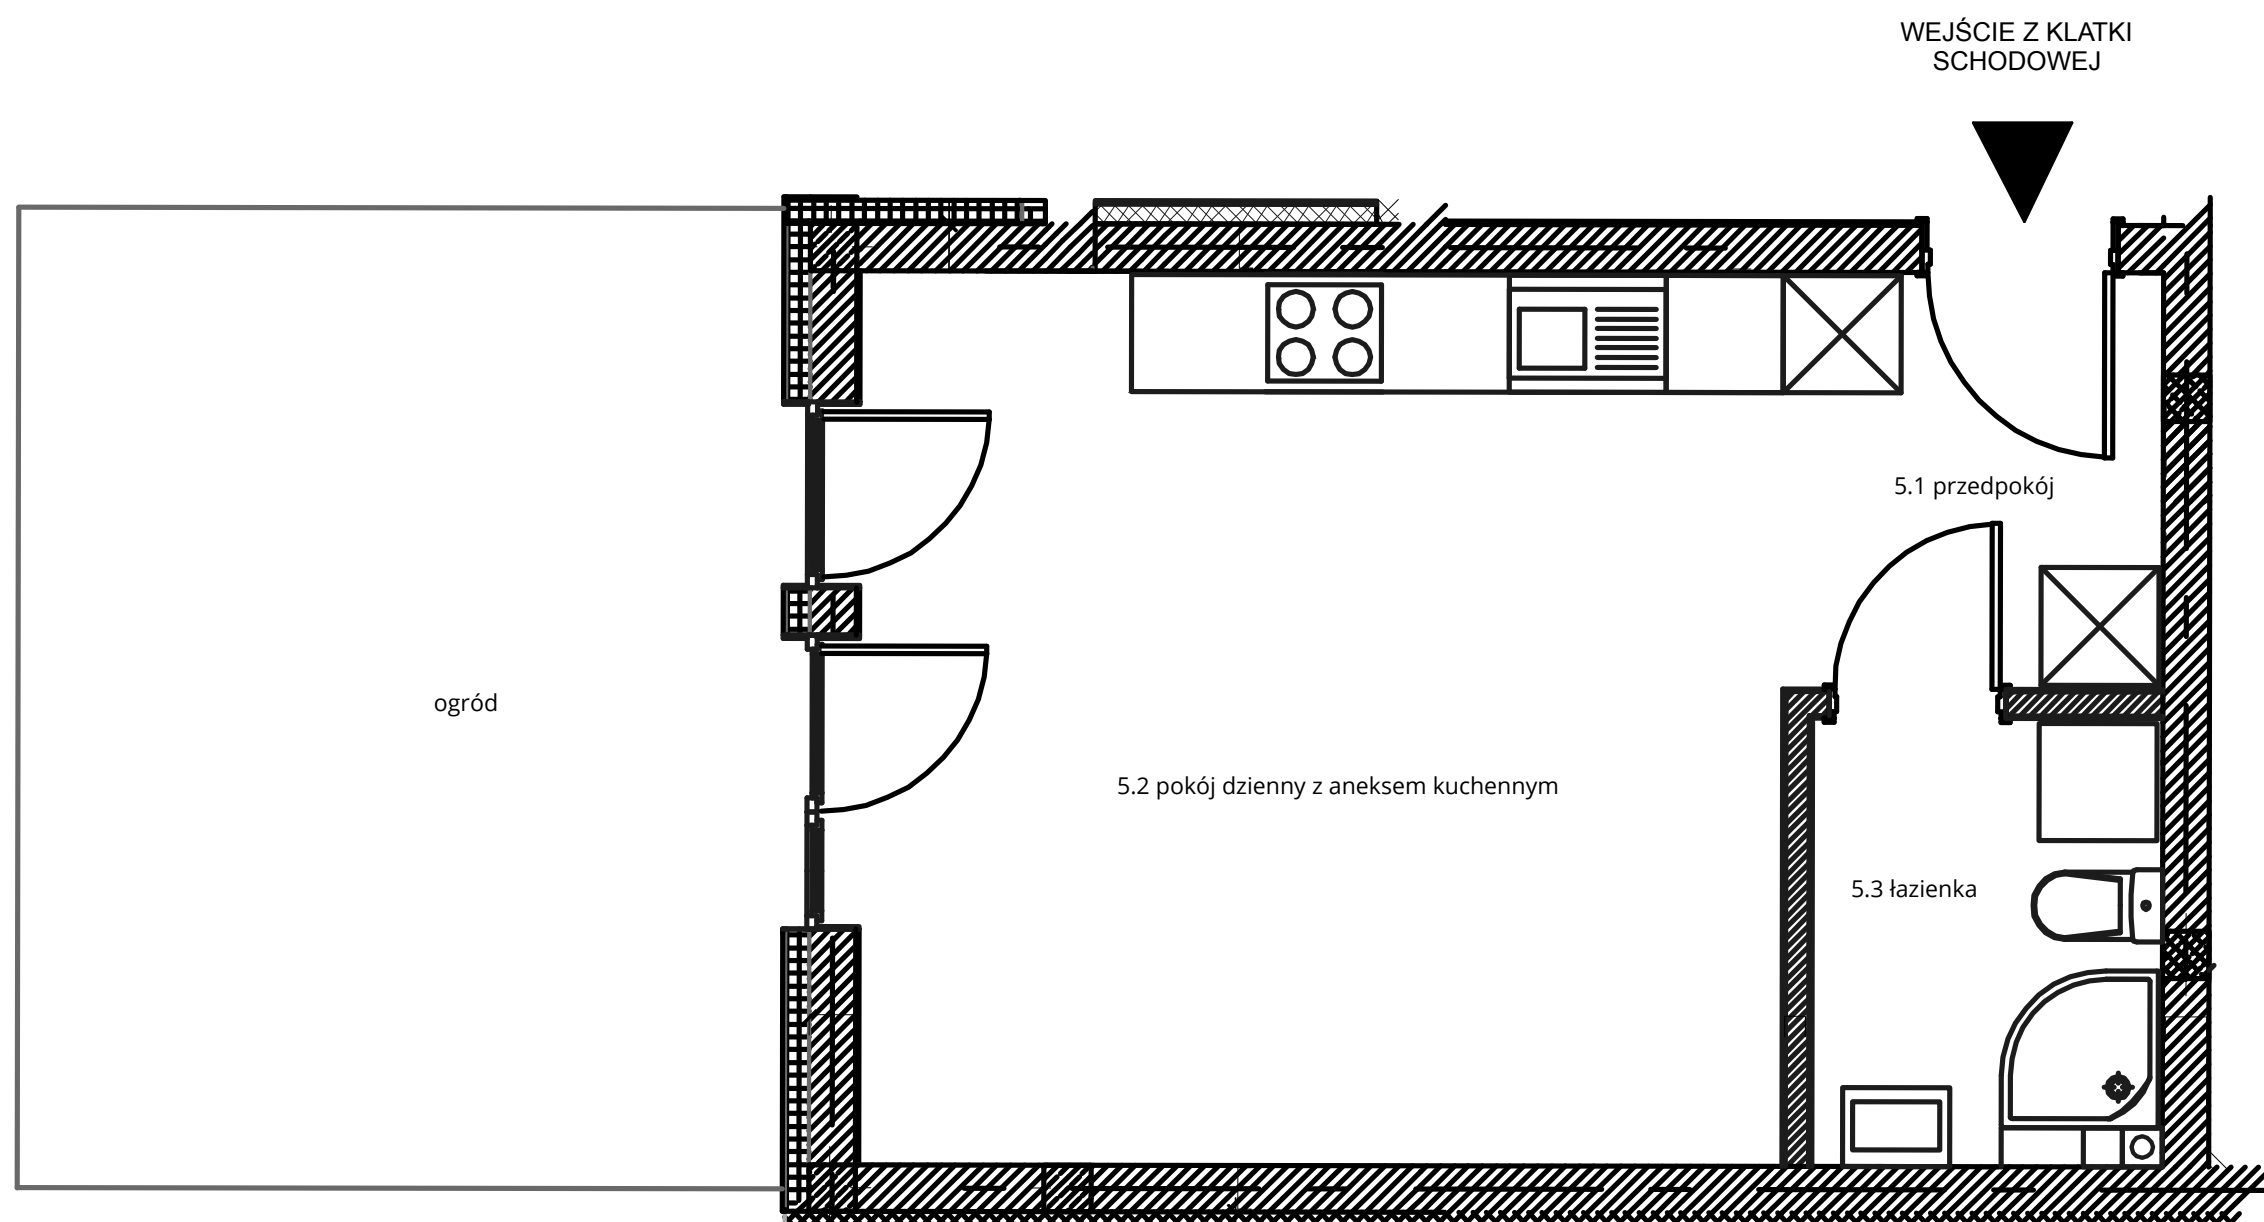

NOWA CEGIELNIA  
WARSZAWSKA 185



Zestawienie pomieszczeń		
l.p.	nazwa	pow.
5.1	przedpokój	4,05 m <sup>2</sup>
5.2	pokój dz. z aneksem kuch.	21,33 m <sup>2</sup>
5.3	łazienka	4,02 m <sup>2</sup>
razem 29,40 m <sup>2</sup>		ogród - 26,28 m <sup>2</sup>



[www.nowa-cegielnia.pl](http://www.nowa-cegielnia.pl)

Powierzchnia ogrodu wskazana na niniejszej karcie może ulec zmianie, na co Klient wyraża zgodę.