



Budynek nr 4A - I piętro - Mieszkanie nr 6

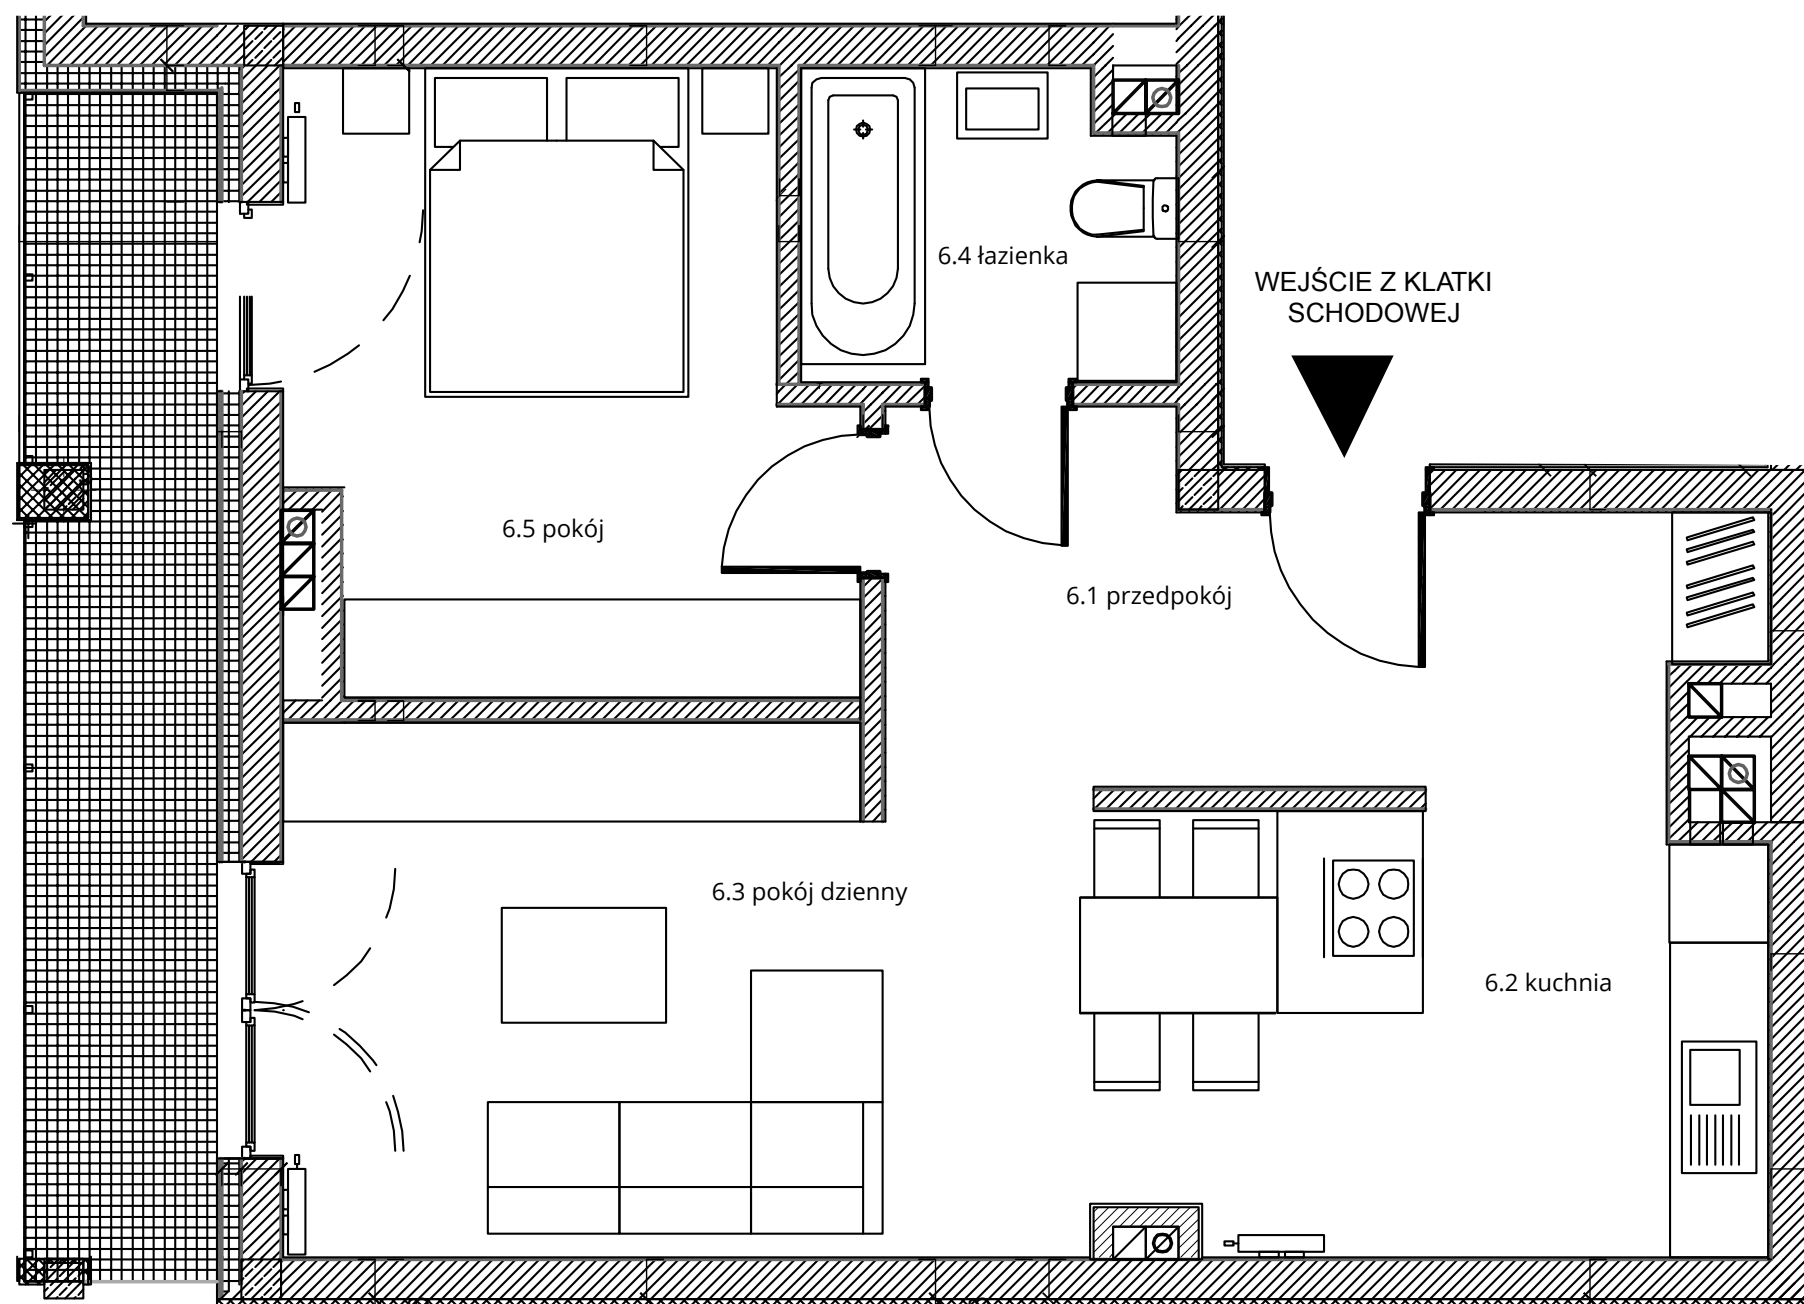

NOWA CEGIELNIA
WARSZAWSKA 185



Zestawienie pomieszczeń		
l.p.	nazwa	pow.
6.1	przedpokój	9,63 m ²
6.2	kuchnia	11,00 m ²
6.3	pokój dzienny	15,43 m ²
6.4	łazienka	4,14 m ²
6.5	pokój	11,93 m ²
razem 52,13 m ²		taras - 8,26 m ²

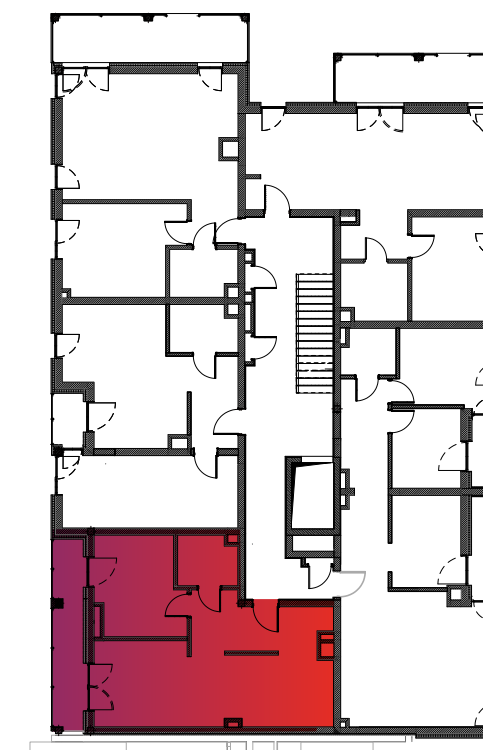

www.nowa-cegielnia.pl