



Budynek nr 4A - Parter - Mieszkanie nr 6

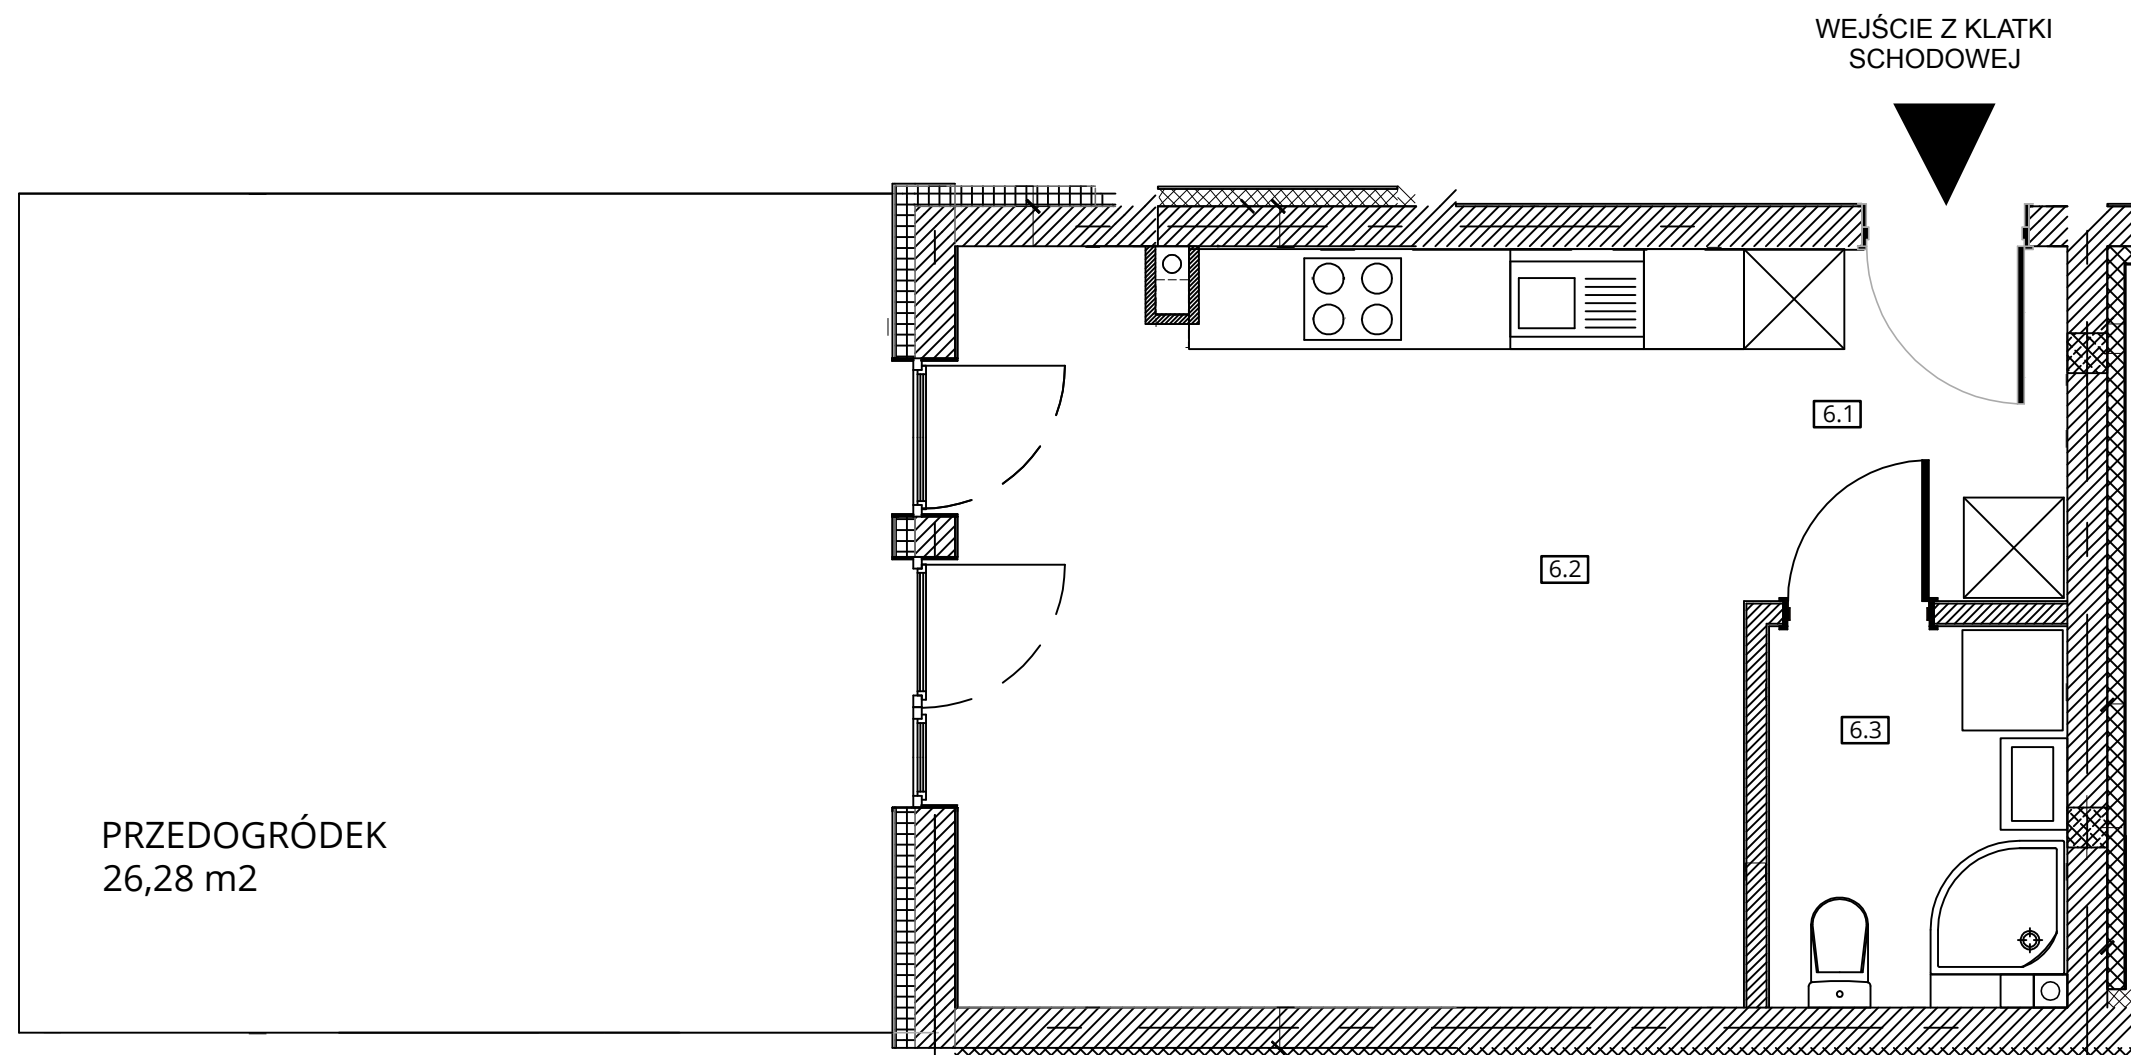

NOWA CEGIELNIA
WARSZAWSKA 185



Zestawienie pomieszczeń		
l.p.	nazwa	pow.
6.1	przedpokój	4,05 m ²
6.2	pokój z an. kuchennym	21,33 m ²
6.3	łazienka	4,02 m ²
razem 29,40 m ²		ogród - 26,28 m ²

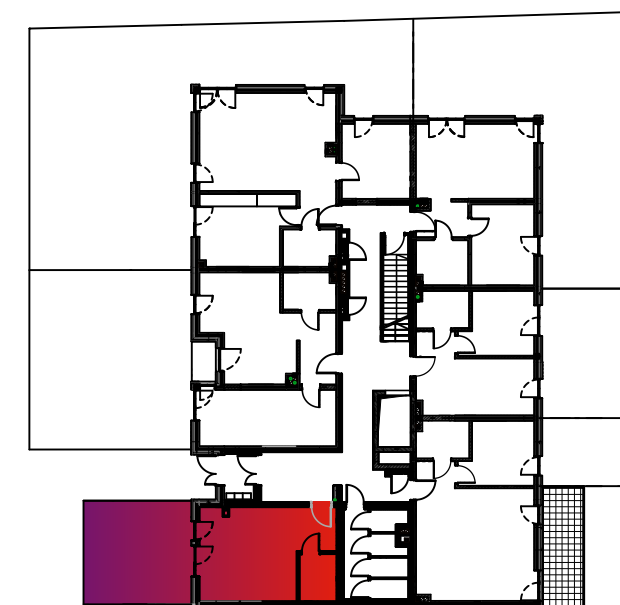

www.nowa-cegielnia.pl