


Budynek nr 4A - I piętro - Mieszkanie nr 8

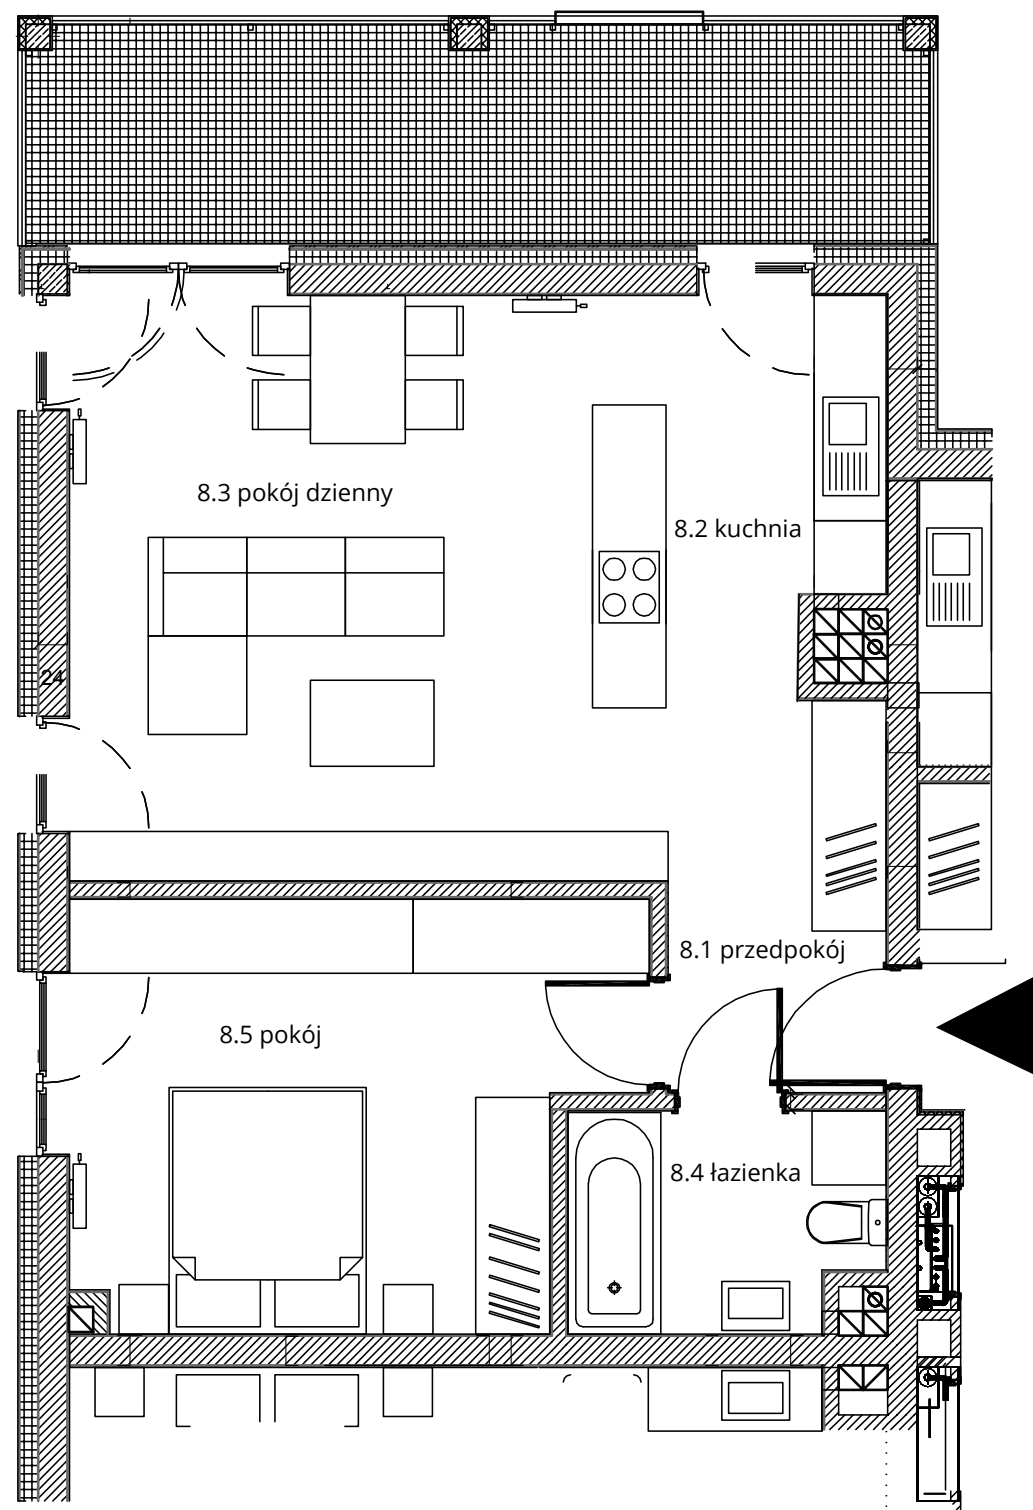

NOWA CEGIELNIA
WARSZAWSKA 185



WEJŚCIE Z KLATKI
SCHODOWEJ

Zestawienie pomieszczeń		
l.p.	nazwa	pow.
8.1	przedpokój	5,65 m ²
8.2	kuchnia	7,20 m ²
8.3	pokój dzienny	21,07 m ²
8.4	łazienka	4,40 m ²
8.5	pokój	14,94 m ²
razem 53,26 m ²		taras - 12,60 m ²



www.nowa-cegielnia.pl