



# Budynek nr 4A - I piętro - Mieszkanie nr 9

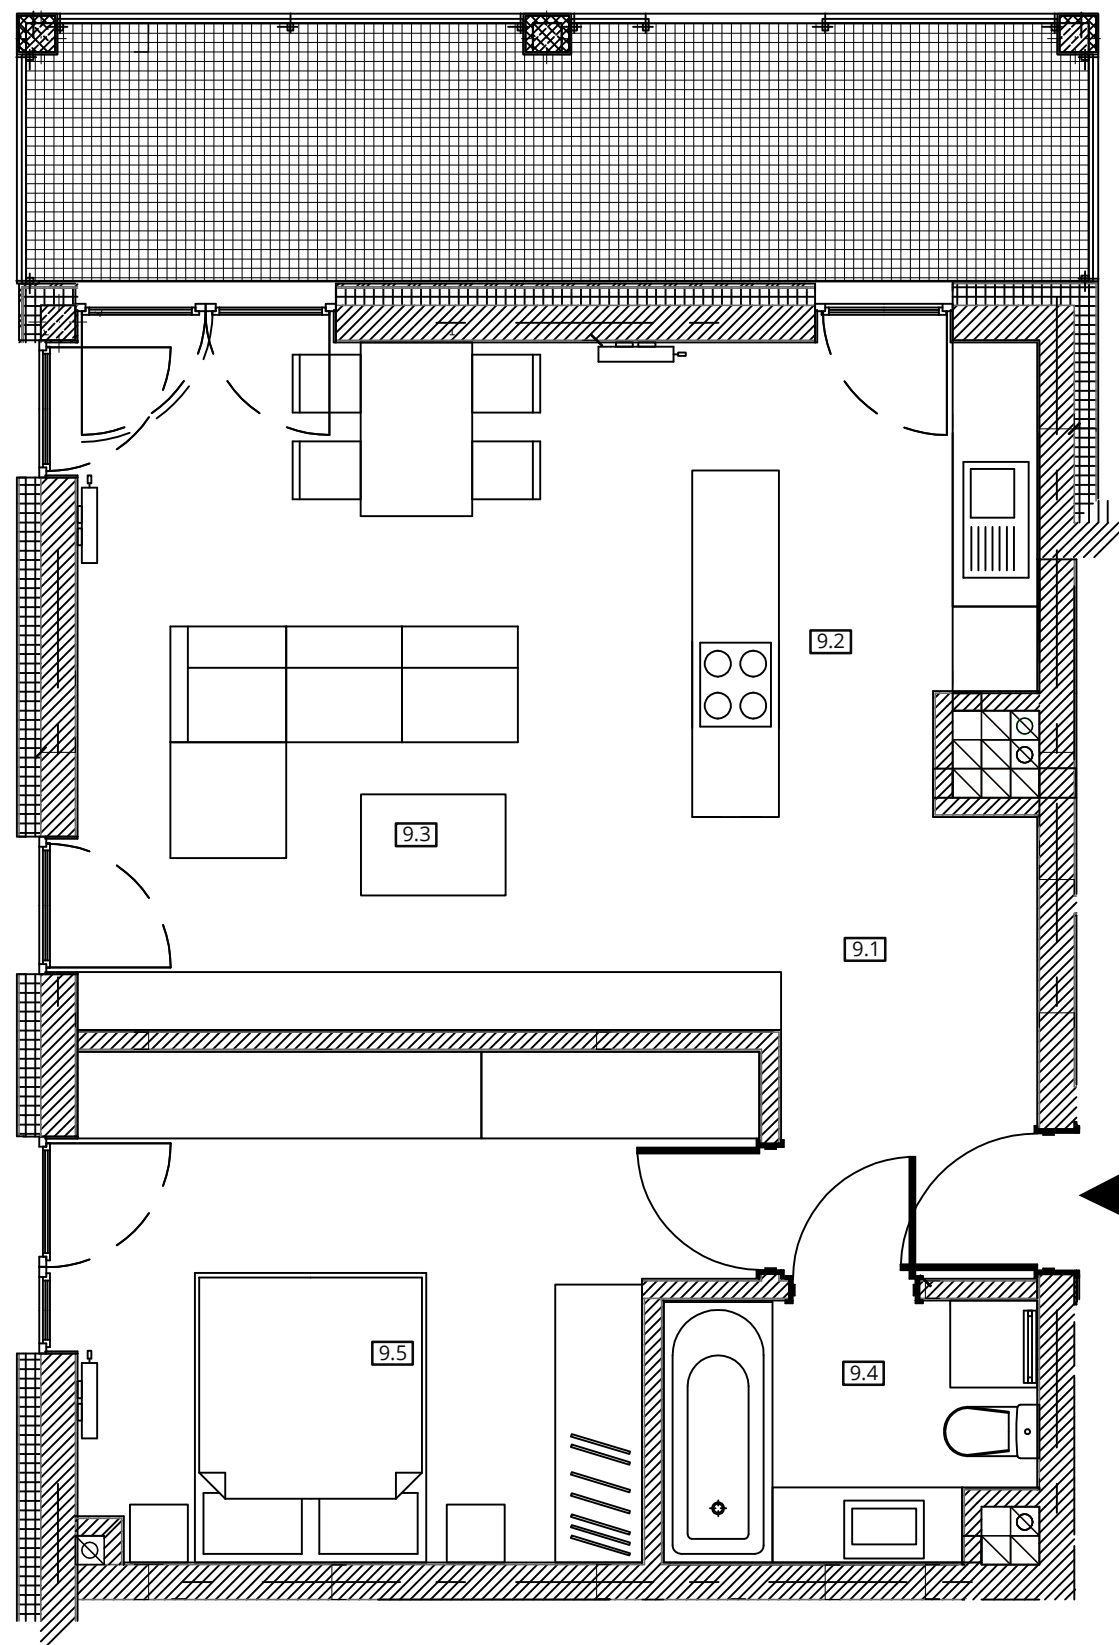

**NOWA CEGIELNIA**  
WARSZAWSKA 185



Zestawienie pomieszczeń		
l.p.	nazwa	pow.
9.1	przedpokój	5,65 m <sup>2</sup>
9.2	kuchnia	7,20 m <sup>2</sup>
9.3	pokój dzienny	21,07 m <sup>2</sup>
9.4	łazienka	4,40 m <sup>2</sup>
9.5	pokój	14,94 m <sup>2</sup>
razem 53,26 m <sup>2</sup>		taras - 12,60 m <sup>2</sup>

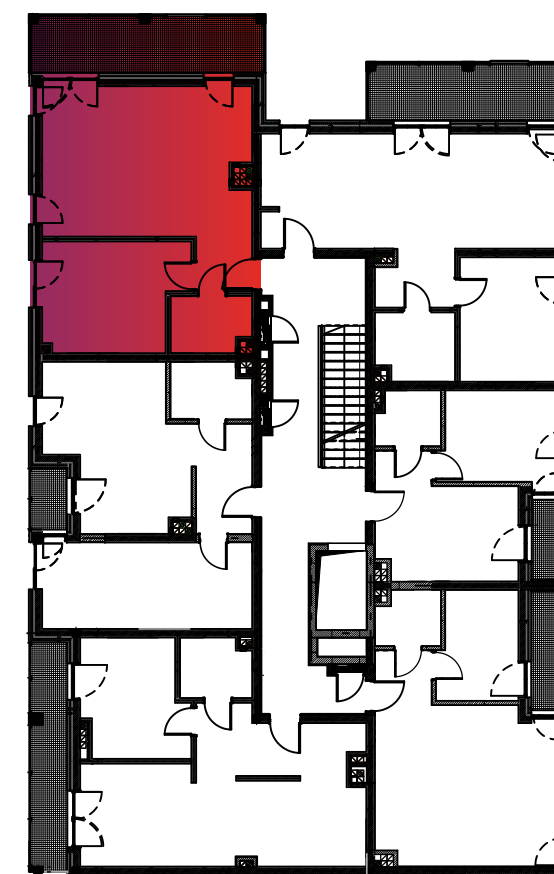

[www.nowa-cegielnia.pl](http://www.nowa-cegielnia.pl)