




Budynek nr 5 - Parter - Mieszkanie nr 3

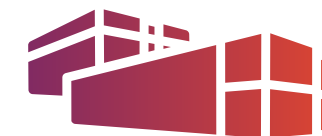

NOWA CEGIELNIA 5
WARSZAWSKA 185

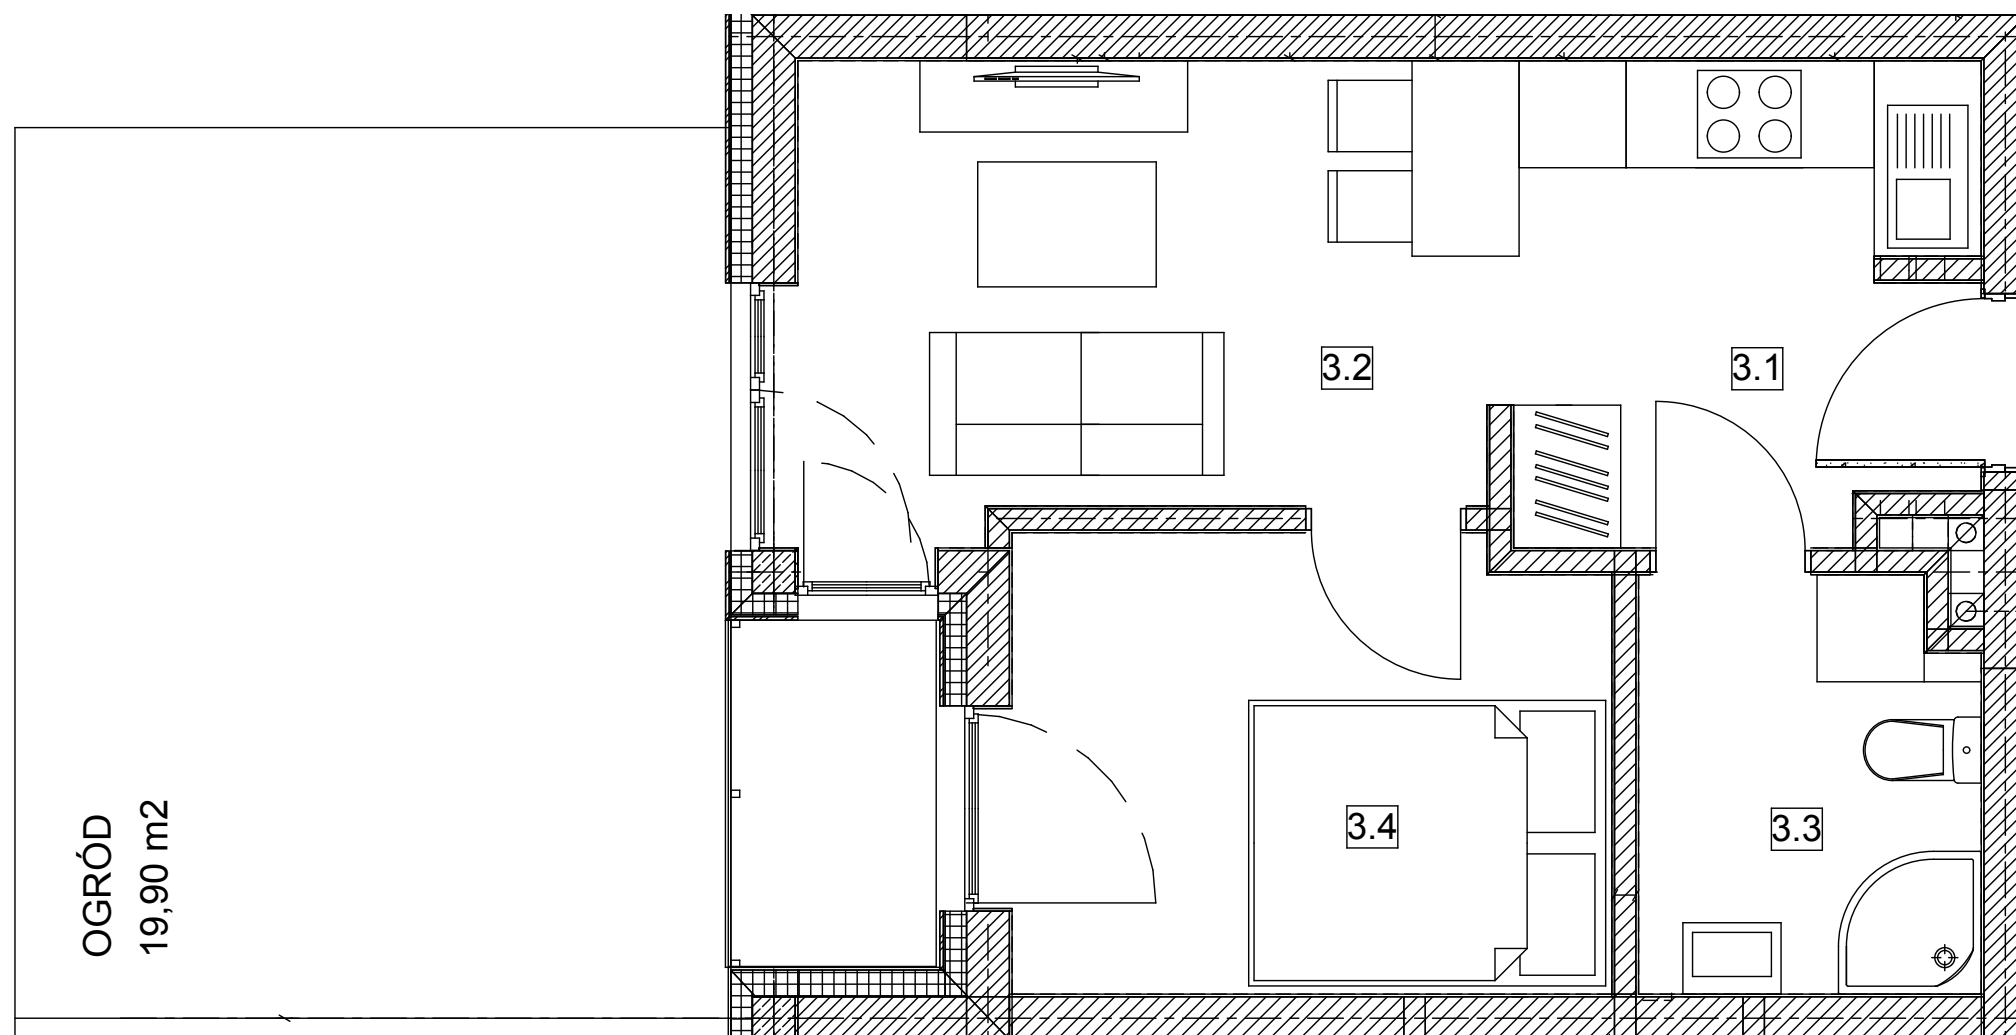

Zestawienie pomieszczeń		
l.p.	nazwa	pow.
3.1	przedpokój	3,66 m ²
3.2	pok. dzienny + kuchnia	13,34 m ²
3.3	łazienka	4,37 m ²
3.4	pokój	8,52 m ²
razem 29,89 m ² balkon - 2,34 m ² ogród - 19,90 m ²		

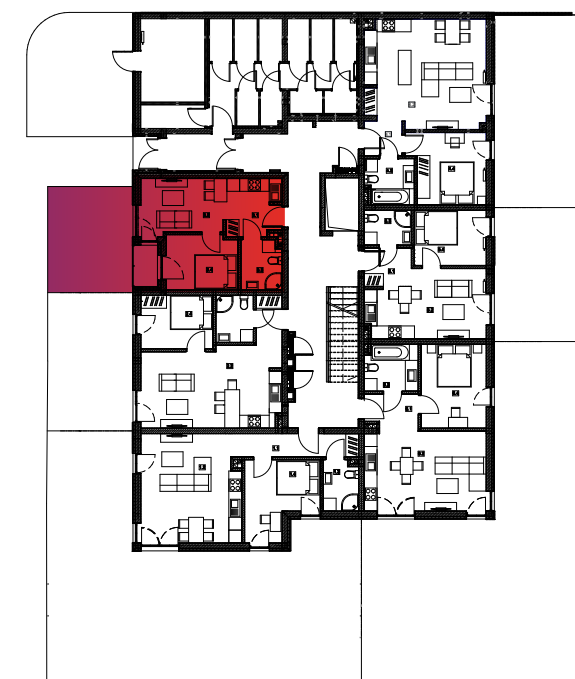

www.nowa-cegielnia.pl

Powierzchnia ogrodu wskazana na niniejszej karcie może ulec zmianie, na co Klient wyraża zgodę.