


Budynek nr 5 - Parter - Mieszkanie nr 4

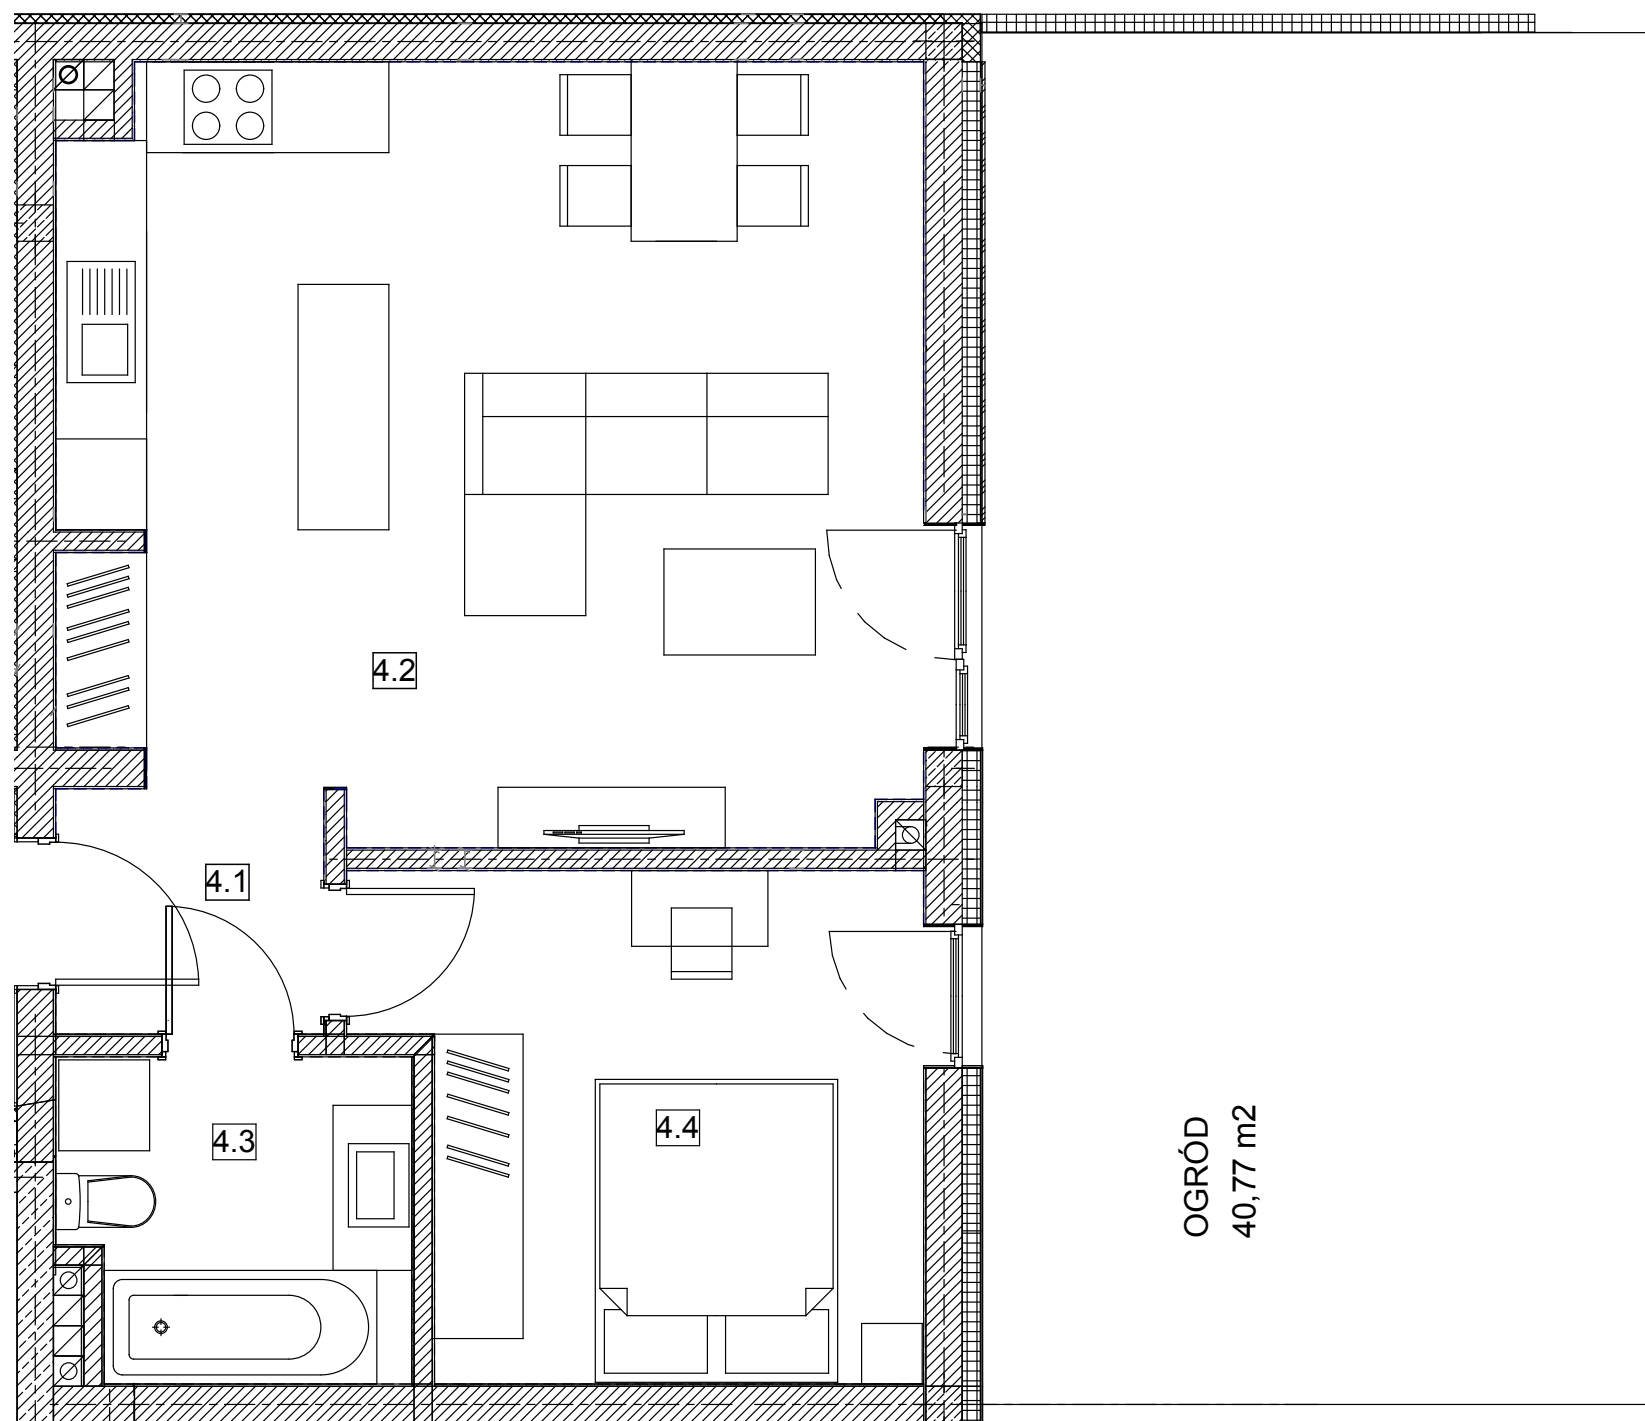

NOWA CEGIELNIA 5
WARSZAWSKA 185



Zestawienie pomieszczeń		
l.p.	nazwa	pow.
4.1	przedpokój	2,87 m ²
4.2	pok. dzienny + kuchnia	28,37 m ²
4.3	łazienka	4,78 m ²
4.4	pokój	11,57 m ²
razem		47,59 m ² ogród - 40,77 m ²



OGRÓD
40,77 m²

WEJŚCIE Z KLATKI
SCHODOWEJ

www.nowa-cegielnia.pl

Powierzchnia ogrodu wskazana na niniejszej karcie może ulec zmianie, na co Klient wyraża zgodę.