


Budynek nr 5 - Parter - Mieszkanie nr 5



NOWA CEGIELNIA 5
WARSZAWSKA 185



WEJŚCIE Z KLATKI
SCHODOWEJ

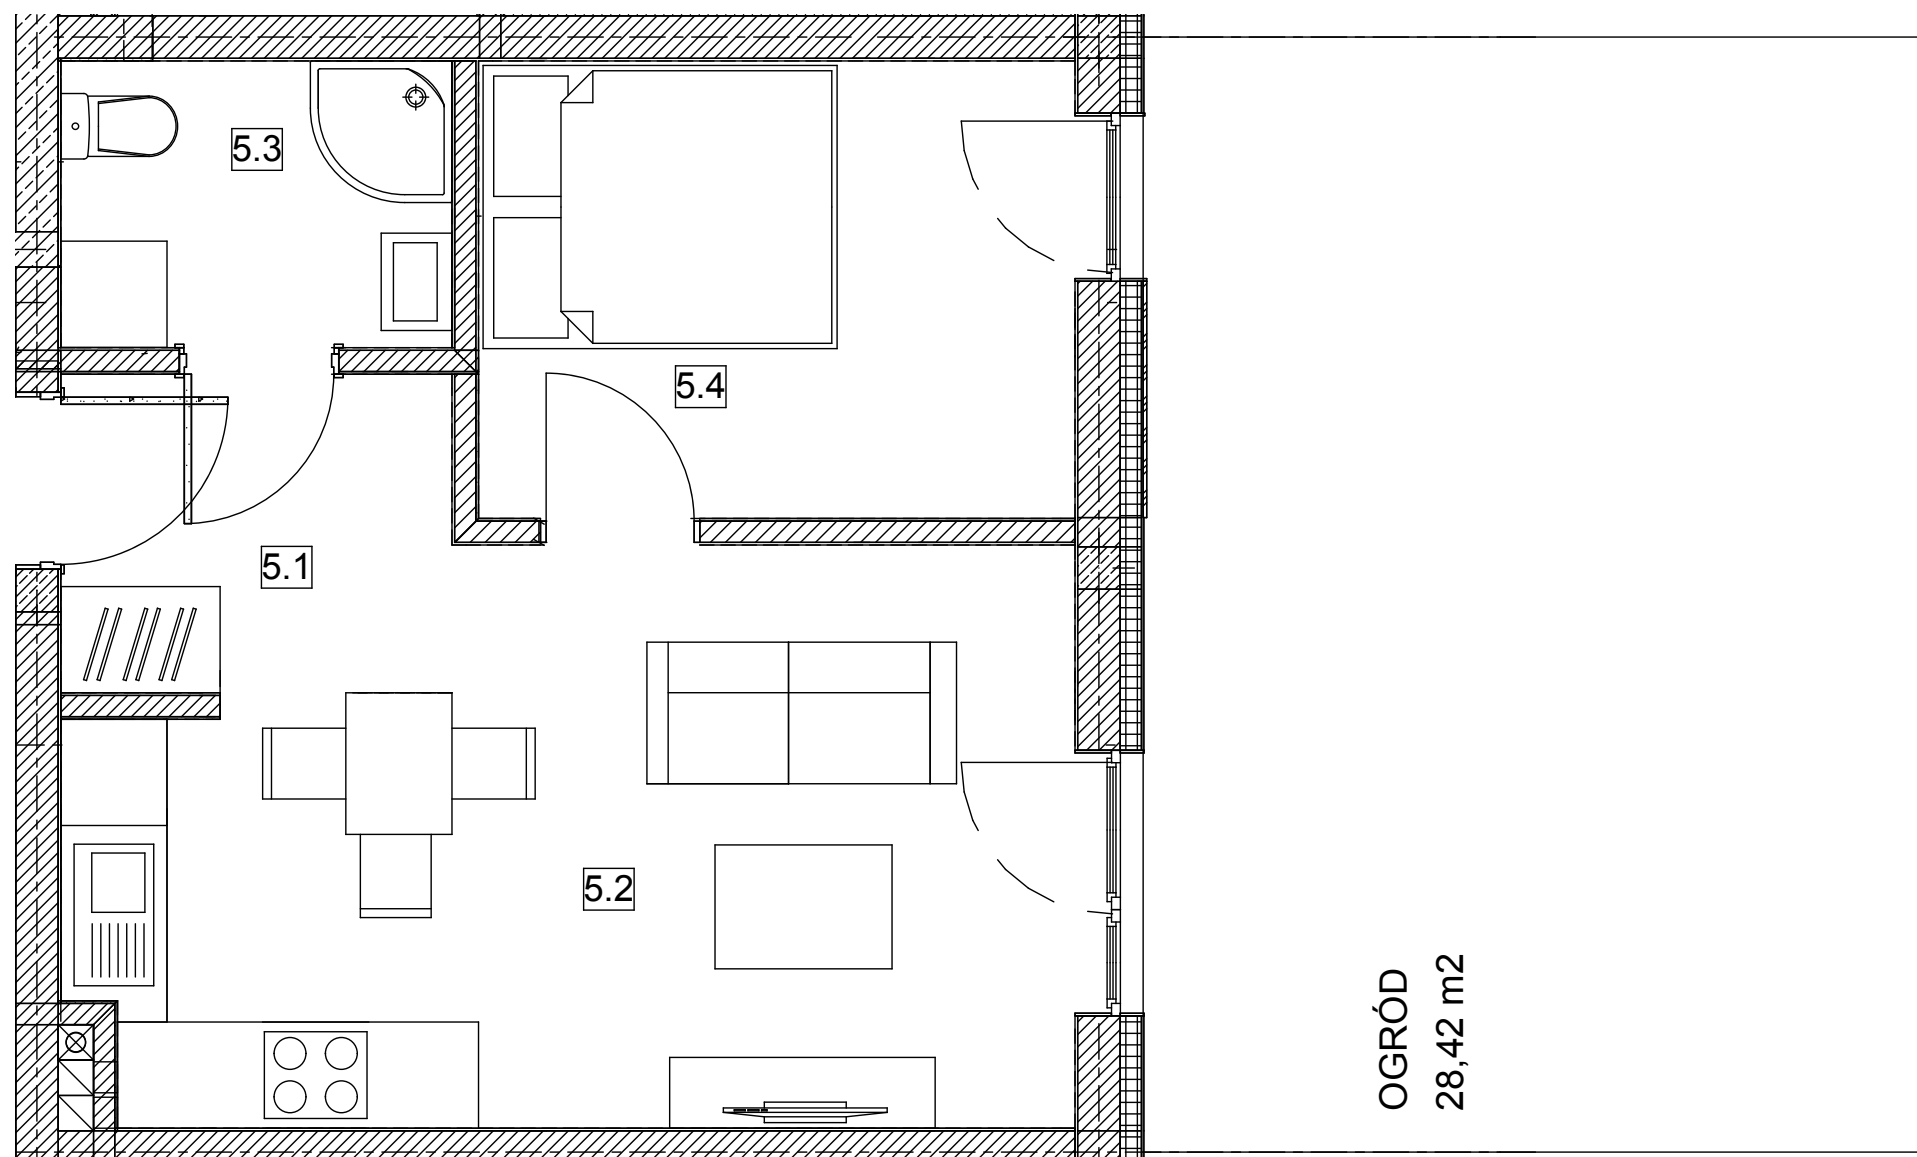

OGRÓD
28,42 m²

Zestawienie pomieszczeń		
l.p.	nazwa	pow.
5.1	przedpokój	3,98 m ²
5.2	pok. dzienny + kuchnia	16,67 m ²
5.3	łazienka	3,58 m ²
5.4	pokój	8,71 m ²
razem		32,94 m ² ogród - 28,42 m ²



www.nowa-cegielnia.pl

Powierzchnia ogrodu wskazana na niniejszej karcie może ulec zmianie, na co Klient wyraża zgodę.