


Budynek nr 5 - Parter - Mieszkanie nr 6

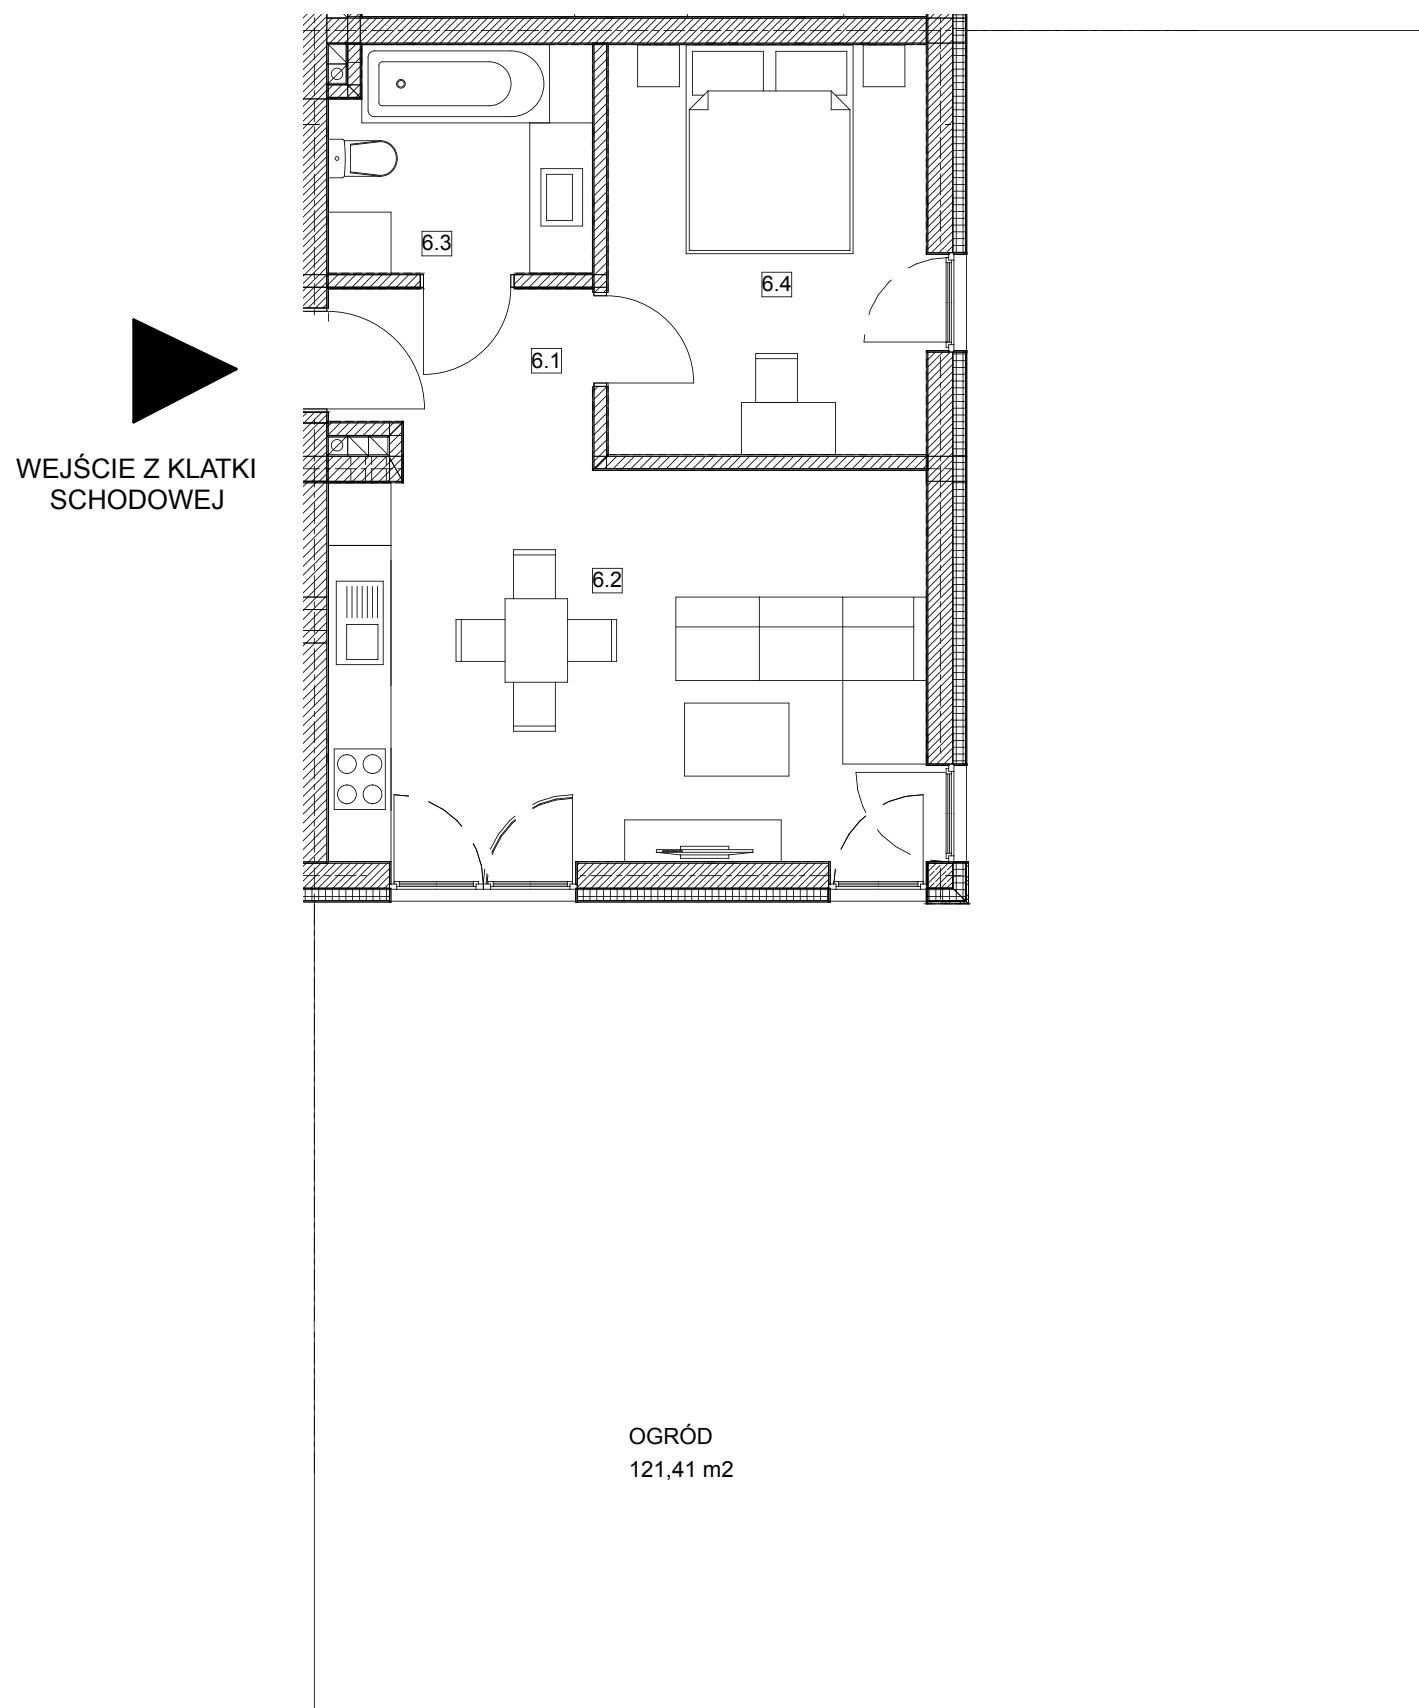

NOWA CEGIELNIA 5
WARSZAWSKA 185



Zestawienie pomieszczeń		
l.p.	nazwa	pow.
6.1	przedpokój	4,06 m ²
6.2	pok. dzienny + kuchnia	21,40 m ²
6.3	łazienka	5,37 m ²
6.4	pokój	11,99 m ²
razem 42,82 m ²		ogród - 121,41 m ²



www.nowa-cegielnia.pl

Powierzchnia ogrodu wskazana na niniejszej karcie może ulec zmianie, na co Klient wyraża zgodę.